

COMUNE DI QUARTO

PROVINCIA DI NAPOLI

ATTUAZIONE PUA
COMPARTO Ca4

ai sensi dell'art. 26 comma 2 lettera b e art. 27 comma 1 lettera c L.R. Campania 16/2004 e art. 50 e 51 del regolamento edilizio



RICHIEDENTE: COOPERATIVA VITA NOVA
DATI CATASTALI: FOGLIO 13 PART. 97
LOCALITA': VIA VAIANI

Tav. 2 ADEGUAMENTO E NUOVA SISTEMAZIONE DEL COMPARTO Ca4
RILIEVO DEL COMPARTO

STRALCIO CATASTALE, AEROFOTOGRAMMETRICO E P.R.G.	1/2000
STRALCIO AEROFOTOGRAMMETRICO-CATASTALE CON INDIVIDUAZIONE DEL COMPARTO	1/500
SEZIONE LONGITUDINALE A-A	1/500
SEZIONE TRASVERSALE B-B	1/500

IL RICHIEDENTE
IL PRESIDENTE DELLA COOPERATIVA VITA NOVA
VITA NOVA
Crocchia 11 pt. C
010 Quarto (NA)
Via VA 09242790634

Arch. Valeria e Domenico A. Marando

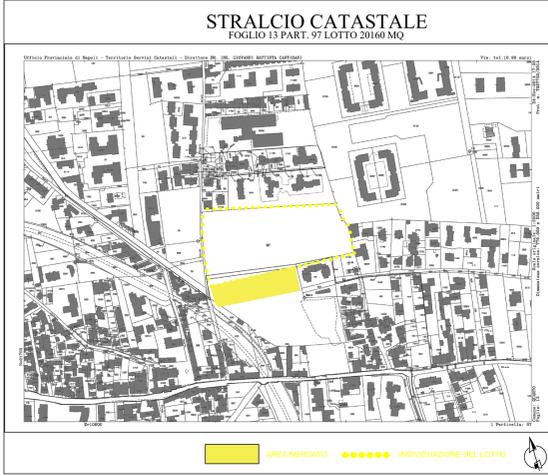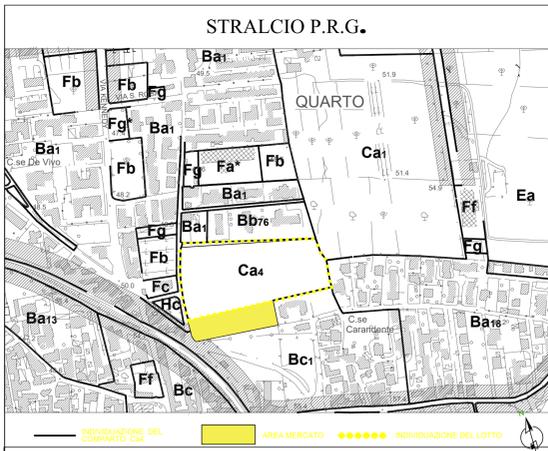

VISURA CATASTALE




Agenzia Entrate
Ufficio Provinciale di Napoli - Servizio Servizi Catastali

Visura per immobile
Situazione degli atti informatizzati al 17/07/2018

Data: 17/07/2018 - Ora: 11:51:20
Visura n.: 114892 Pag. 1

Dati della richiesta		Comune di QUARTO (Codice: H314)	
Catasto Terreni		Provincia di NAPOLI	
Immobile		Foglio: 13 Particella: 97	
N.	DATI IDENTIFICATIVI	DATI DELL'ABITAMENTO	DATI DERIVANTI DA
1	Foglio: 13 Particella: 97	Spese: 2.000.000	Tipologia: 1
Stato: INTERSTATO		CATEGORIA: 1	
Unità immobiliare n. 1		Tributi locali: Euro 0,00	

Visura schematica

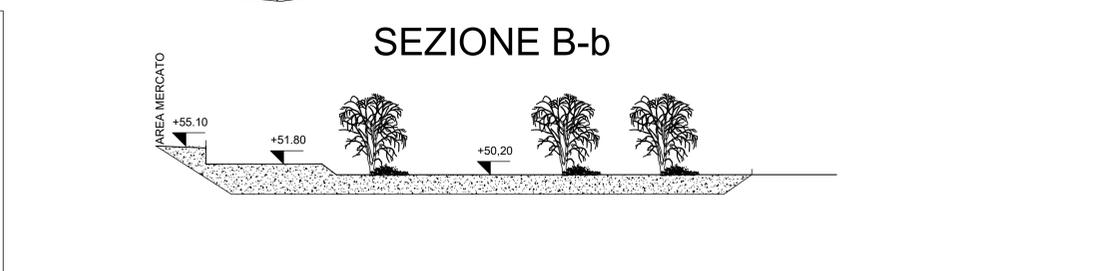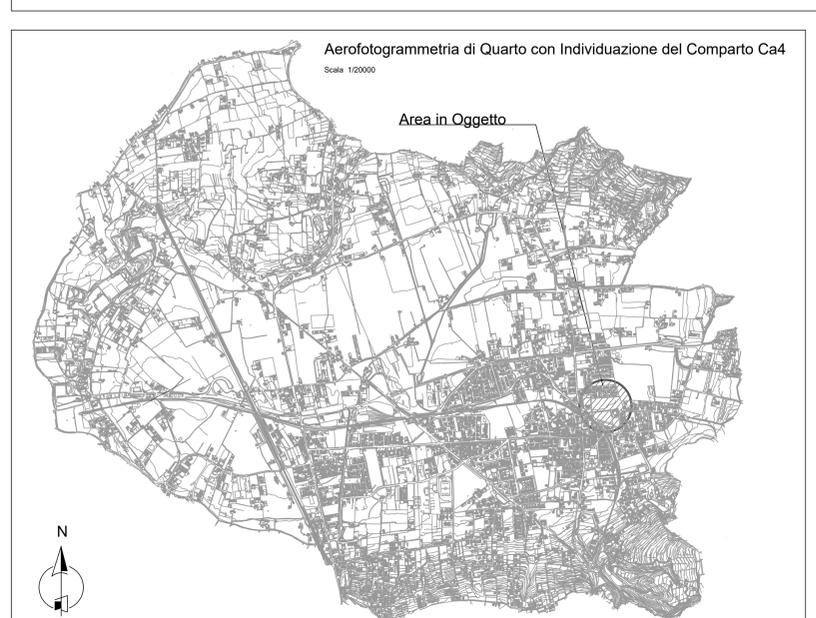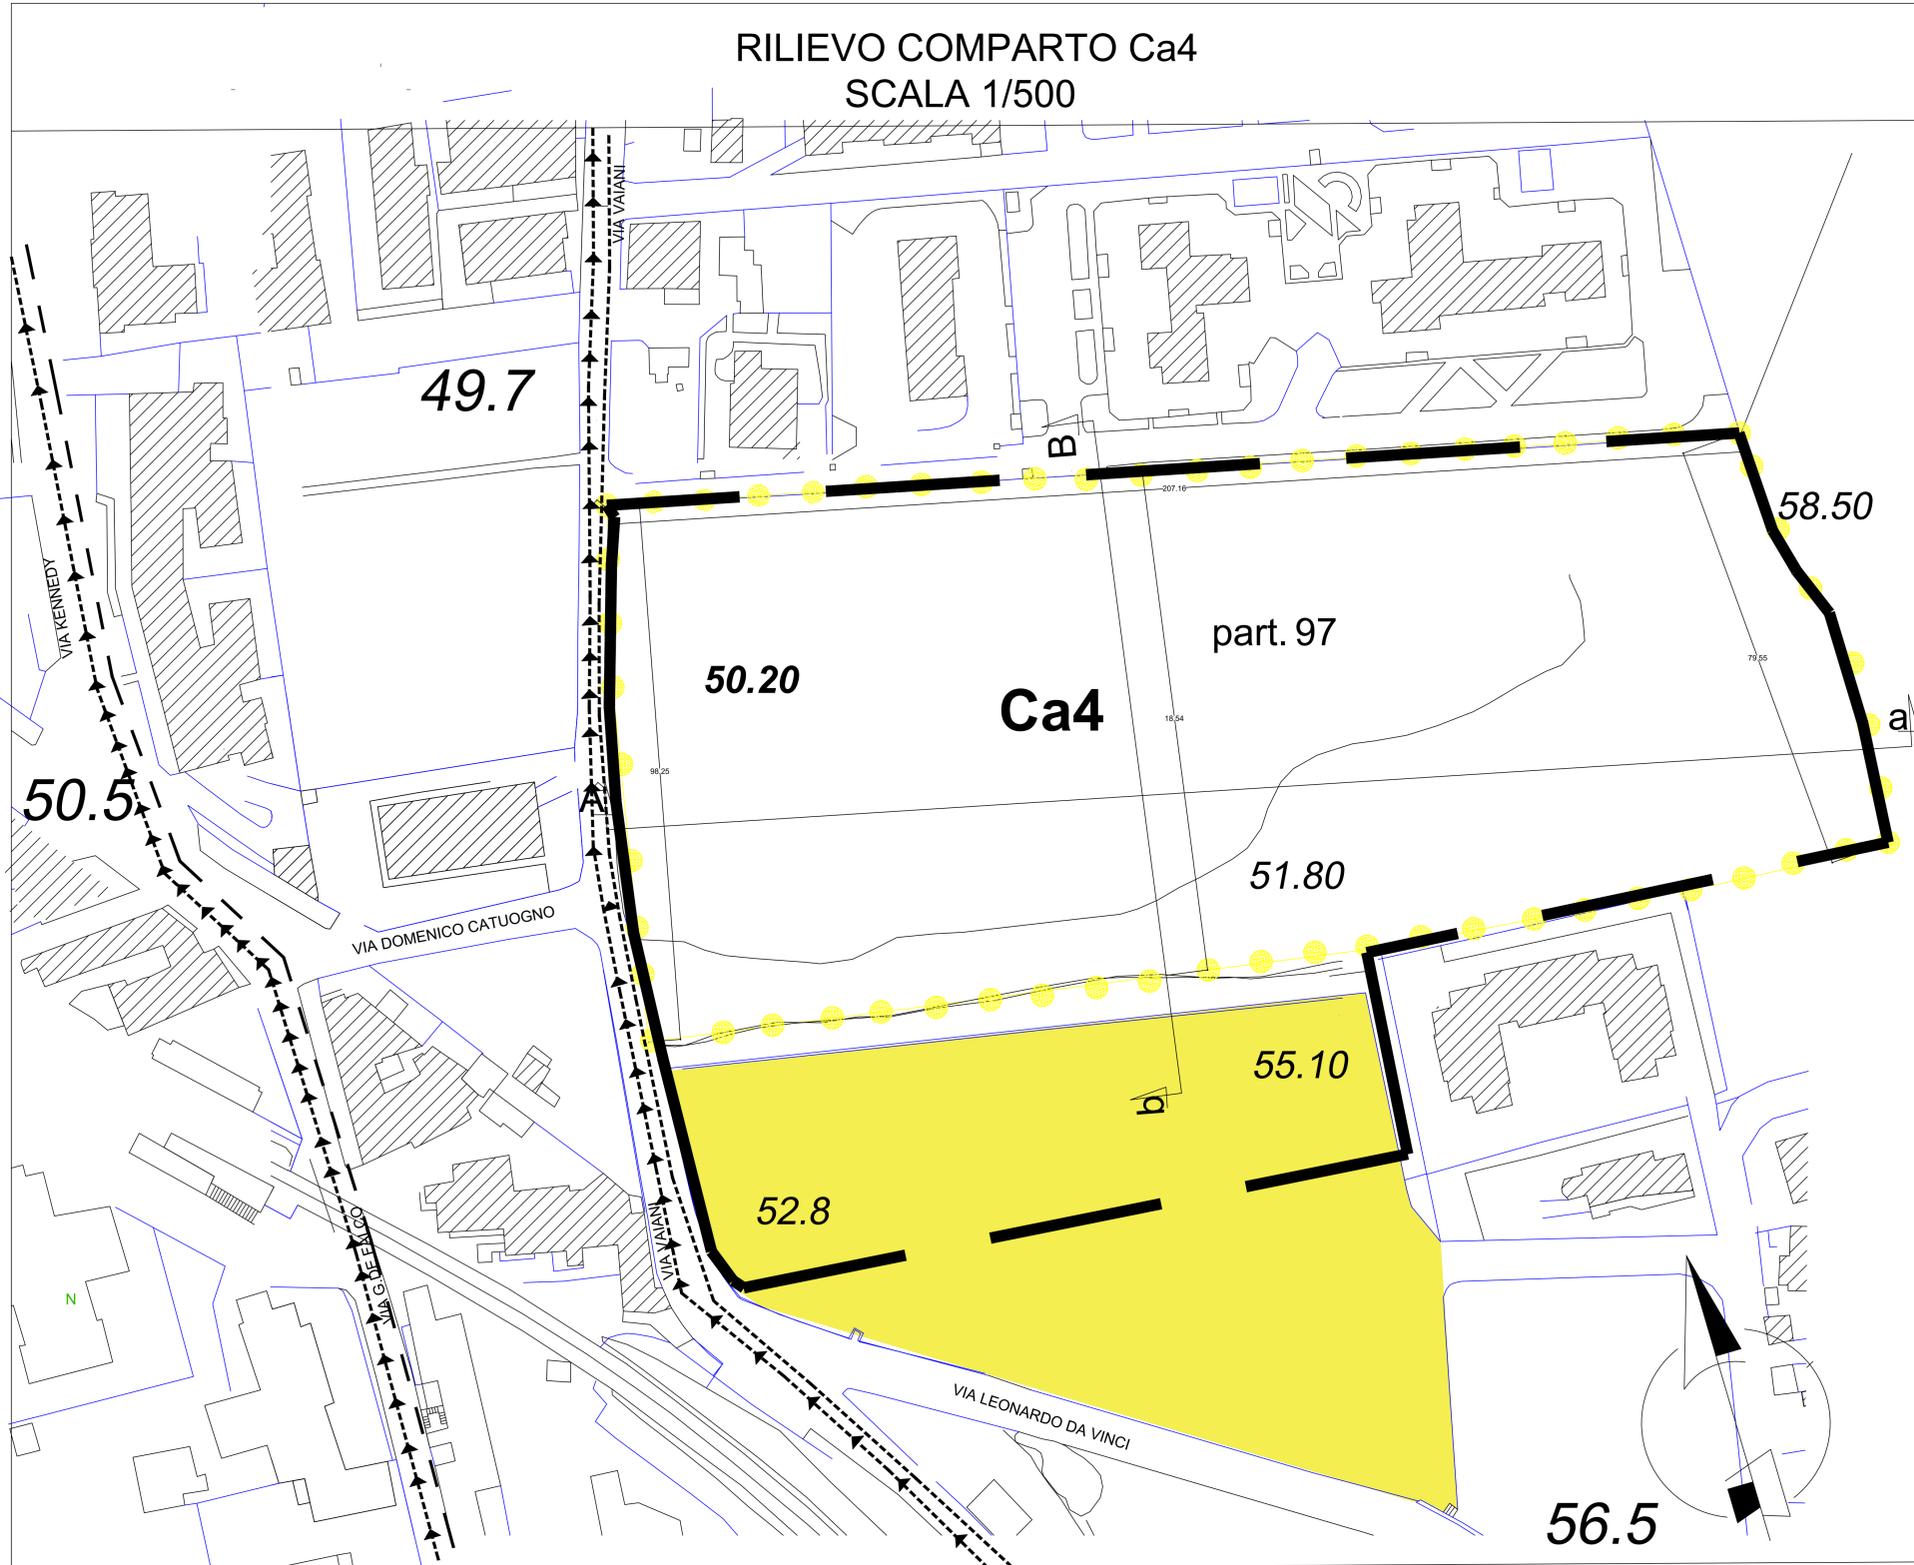

ZONA Ca 4	Zona P.E.E.P (Legge 167/62)	
Indice di F.F.	MC/MQ	1.20
Lotto Minimo	MQ	4000
Rapporto di Copertura	MQ/MQ	0.15
Altezza Max	ML	10,00
Distacco dai Confini.	ML	come da grafici PEEP
Distacco dalle Pareti Finestrate	ML	come da grafici PEEP
Volume max di progetto	MC	38500
Abitanti Insediabili di Progetto	N°	480
Vani di Progetto	N°	480