

Valeria e Domenico A. Marando
(ARCHITETTI)

Studio: Via Maria Curie 1
80019 Quarto (NA)
Tel./Fax: 081/8787007
Cell: 347390101
e-mail: d.marando@archmarando.it

COMUNE DI QUARTO
PROVINCIA DI NAPOLI

PIANO DI LOTTIZZAZIONE CONVENZIONATA
COMPARTO Bb 15

PROPRIETARI: PER NOME E PER CONTO -
CARANDENTE TARTAGLIA SALVATORE

DATI CATASTALI: FOGLIO 8
LOCALITA': VIA MARMOLITO

Tav.15
PROGETTO OPERE DI URBANIZZAZIONE PRIMARIA
Impianto fognario consortile

STRALCIO AEROFOTOGRAMMETRICO	1/2000
STRALCIO AEROFOTOGRAMMETRICO CON IMPIANTO FOGNARIO	1/500
PARTICOLARI COSTRUTTIVI	1/10

IL COMMITTENTE

Valeria e Domenico A. Marando
ARCHITETTI

PROGETTO
VALERIA
MARANDO
N° 24117
SEZ. "A"

PROGETTO
DOMENICO
MARANDO
N° 24118
SEZ. "B"

STRALCIO CATASTALE AEROFOTOGRAMMETRICO
CON INDIVIDUAZIONE DEI LOTTI E SUB LOTTI

COMPARTO Bb 15

LOTTO n° 1



LOTTO n° 2

LOTTO n° 3

AREA A STANDARDS


STRADE INTERNE AL COMPARTO (LOTTO 1-2)

STRADE INTERNE AL COMPARTO (LOTTO 3)

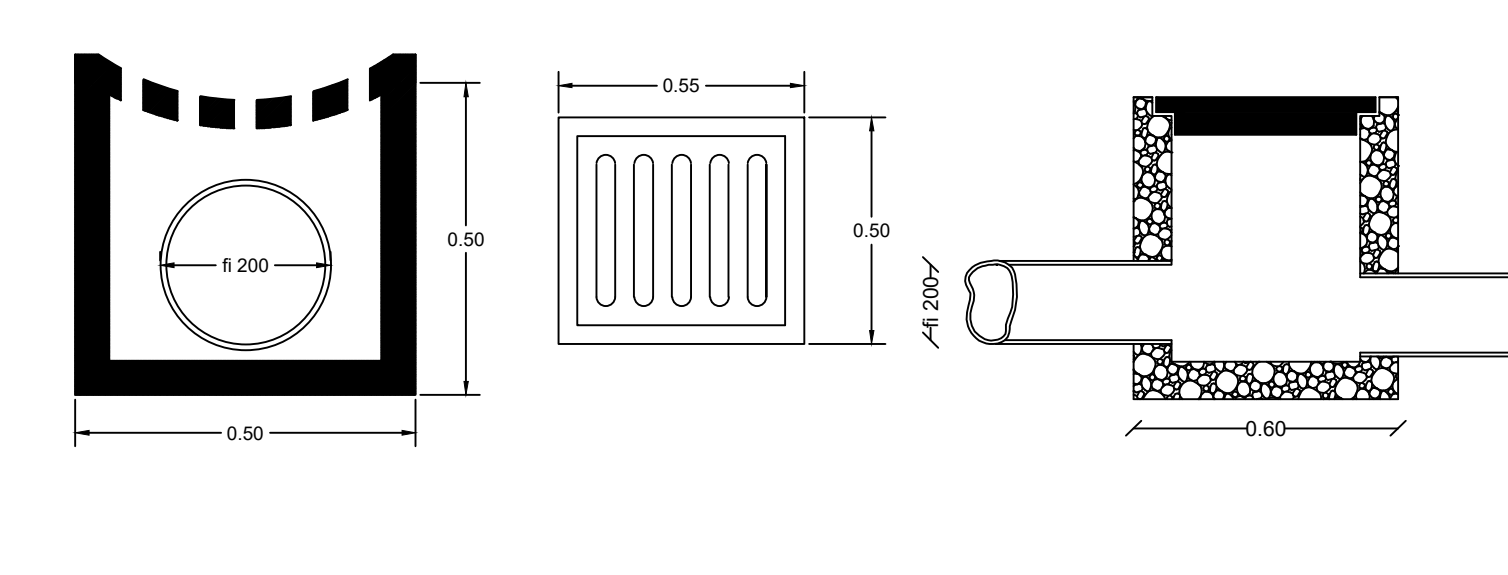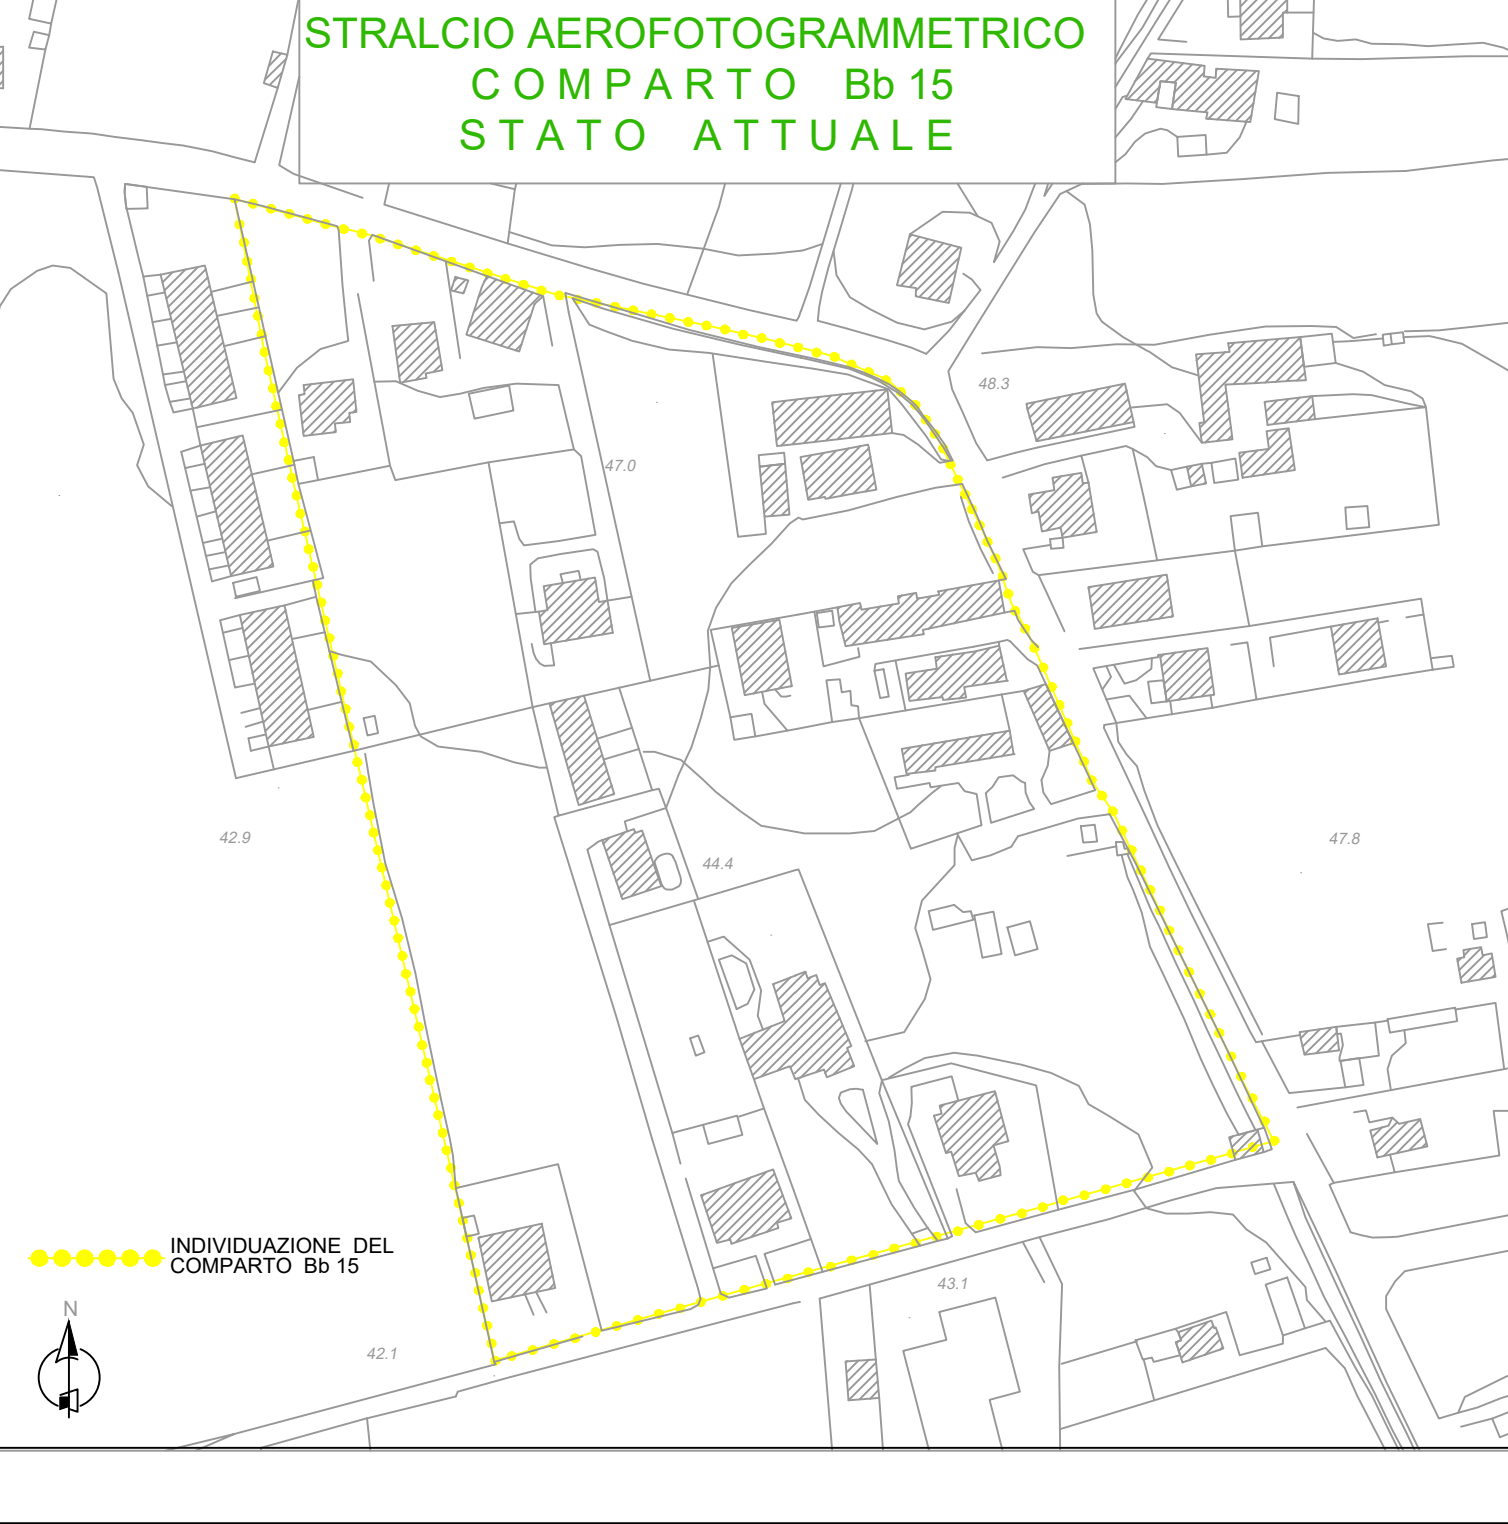

Legenda	
	Pozzetto d'ispezione 0.5x0.5
	Caditoia 0.50x0.50
	Caditoia
	Pozzetto fognario principale 0.5x0.5
	Pozzetto fiscale 0.5x0.5
	Collettore fognario comunale Ø 700
	Fognatura acque nere pvc 7447 Ø 300 a 500
	Fognatura acque bianche pvc 7447 Ø 300 a 500
	Pendenza della fognatura 1% parte a 0.015-1m/100m
	Vasca per Pompa Sommersa
	Condotta forzata Ø 250
	Vasca di raccolta acque piovane

Particolare della raccolta delle acque
Superficiali per i percorsi stradali

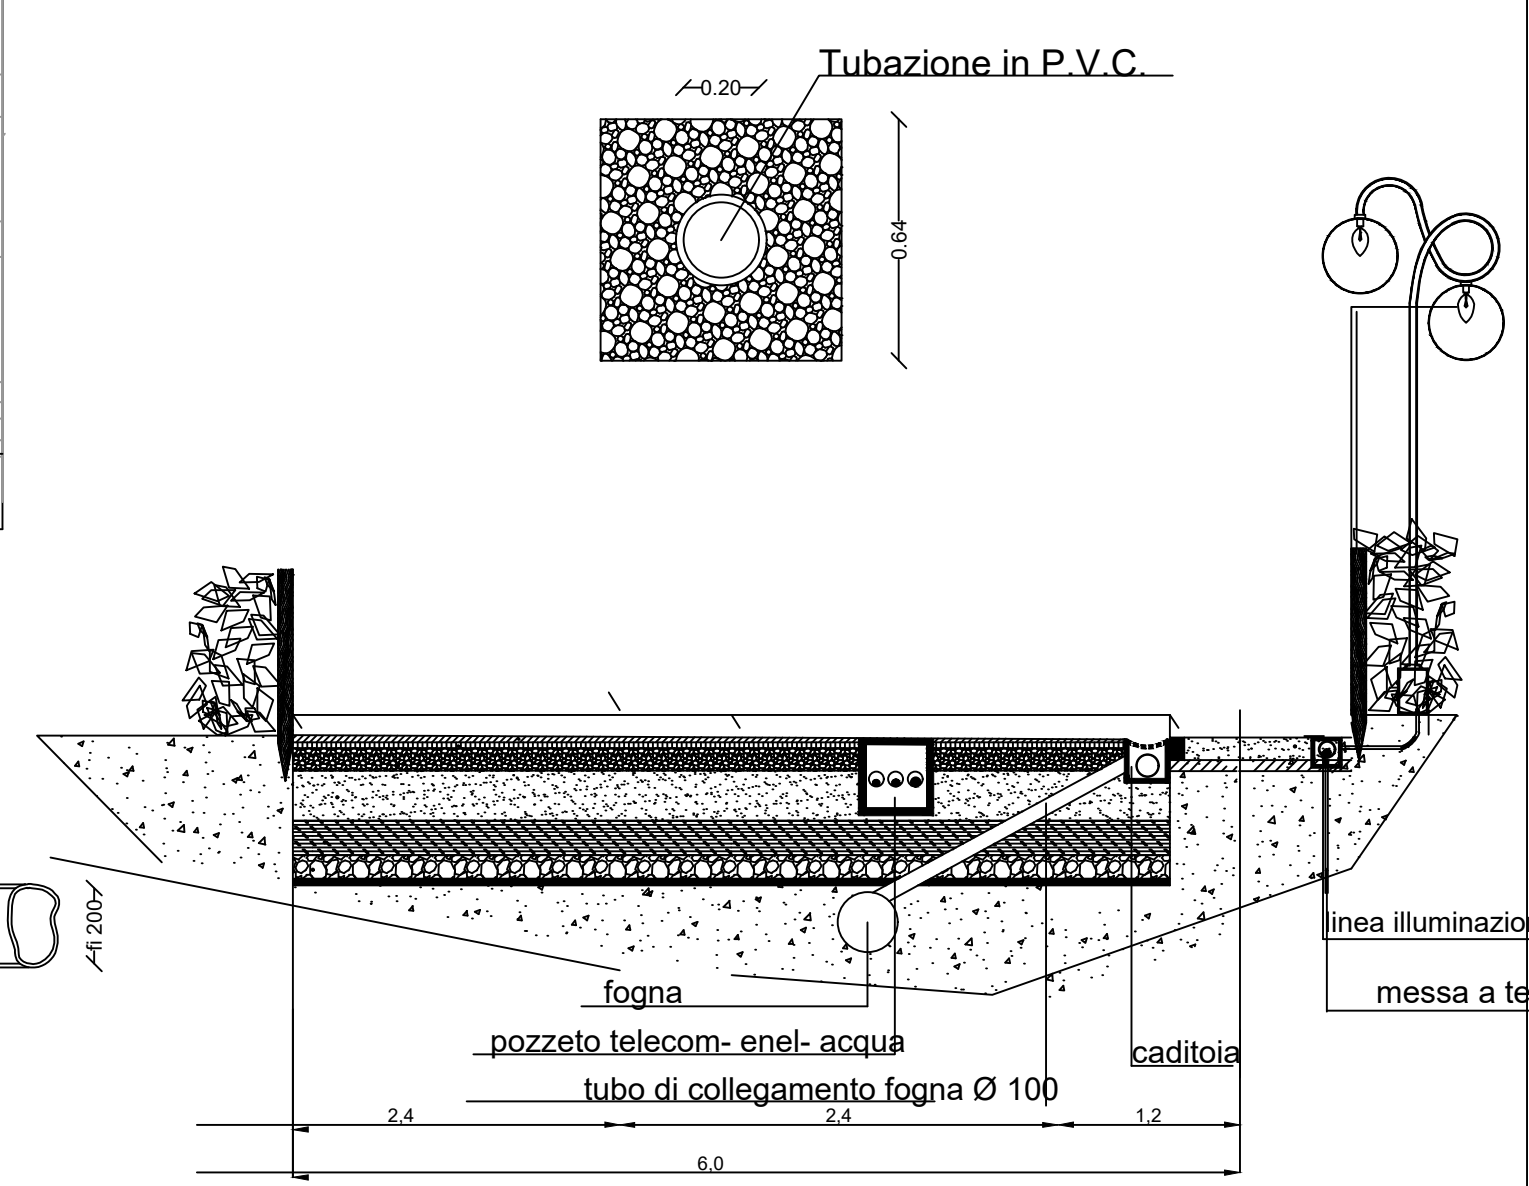

Particolare Costruttivo del sistema di pompaggio
delle acque nere nel collettore fognario di Via Marmolito

