

Valeria e Domenico A. Navardo
(ARCHITETTI)

Studio Via Marmo Carlo 1
80132 Capua (VT)

Tel. / Fax 0761/9707007
Cell. 3472001171
e-mail: d.navardo@studiomn.it

COMUNE DI QUARTO

PROVINCIA DI NAPOLI

PIANO DI LOTTIZZAZIONE CONVENZIONATA

COMPARTO Bb 15

PROPRIETARI: Carandente Tartaglia Salvatore

DATI CATASTALI: FOGLIO S. P. LLE 483

LOCALITA': VIA MARMOLITO

Tav. 12

PROGETTO ARCHITETTONICO

LOTTO 2 SUB LOTTO 7

STRALCIO CON INDIVIDUAZIONE DELLA TIPOLOGIA

1/1000

CALCOLO DELLA SUPERFICE COPERTA E DEL VOLUME

PARTICOLARI COSTRUTTIVI

1/50

SISTEMAZIONE ESTERNA

1/200

IMPIANTO FOGNARIO, ELETTRICO, IDRICO E TELEFONICO

1/200





PIANTE, SEZIONI E PROSPETTI

1/100

IL COMMITTENTE

TECNICI

Valeria e Domenico A. Navardo
ARCHITETTI
P. DOMENICO NAVARDO
C. VALERIA NAVARDO
MILANO
P. 02/4477
482.74
134/26

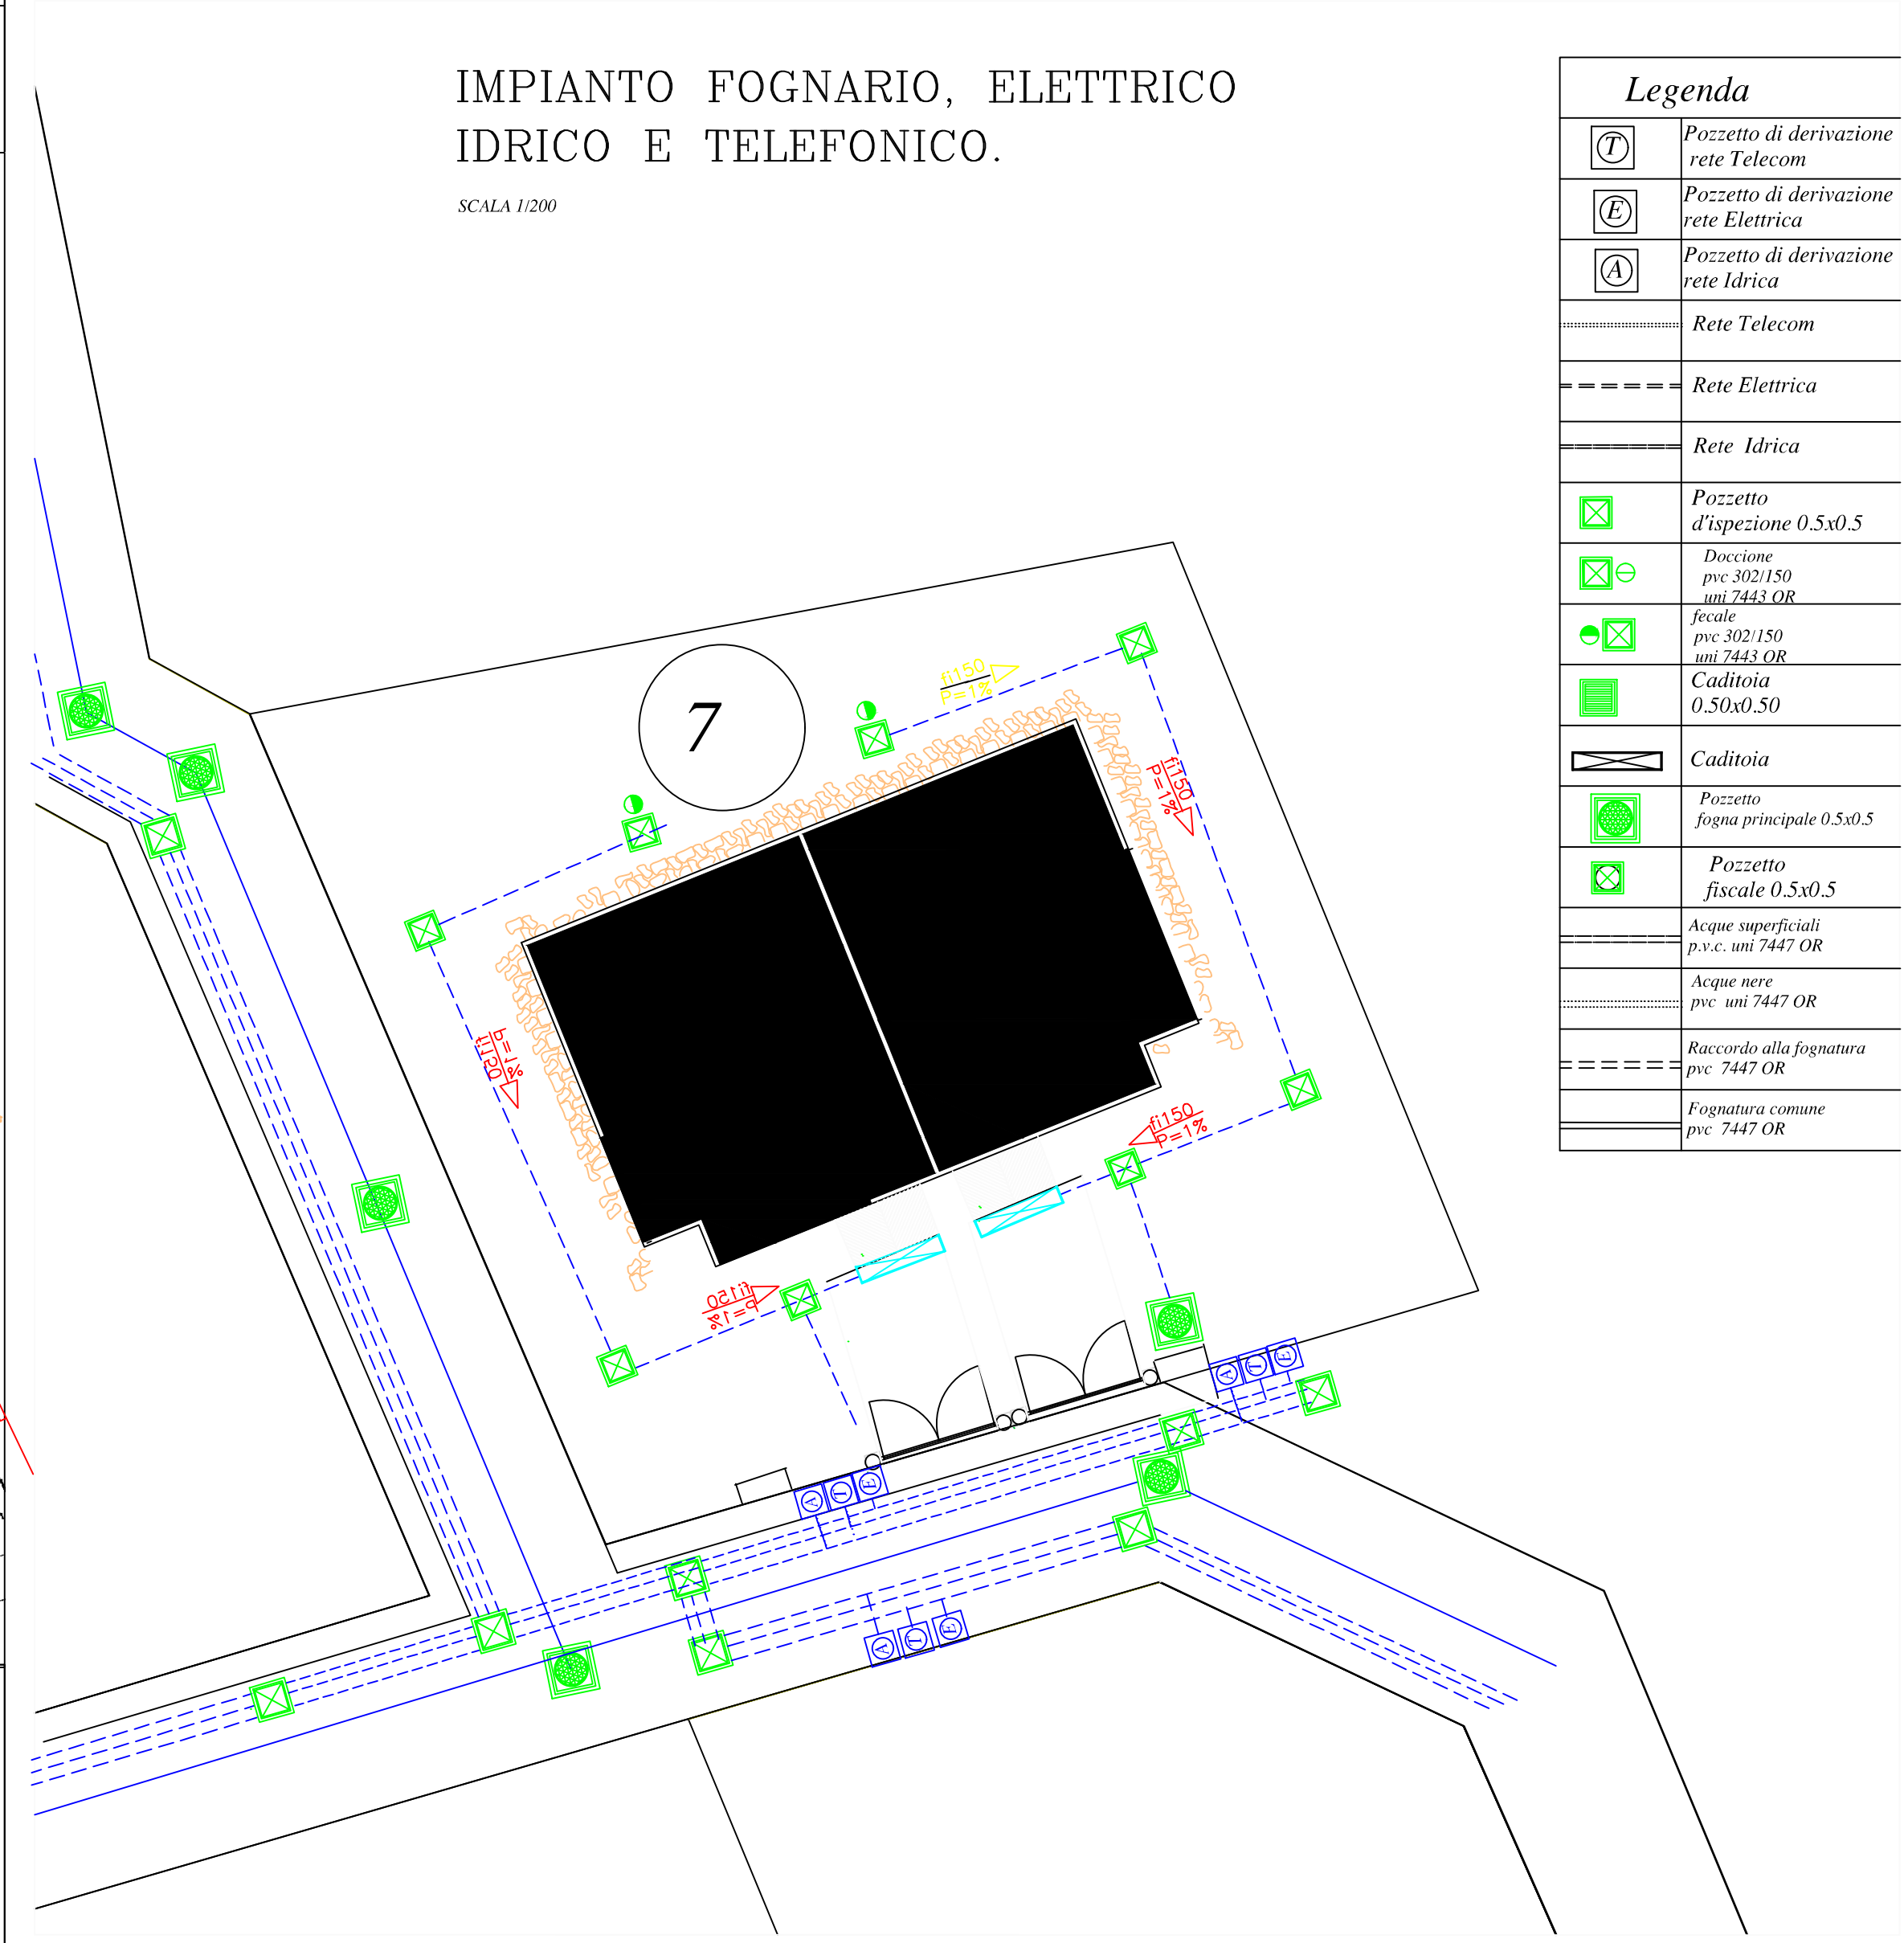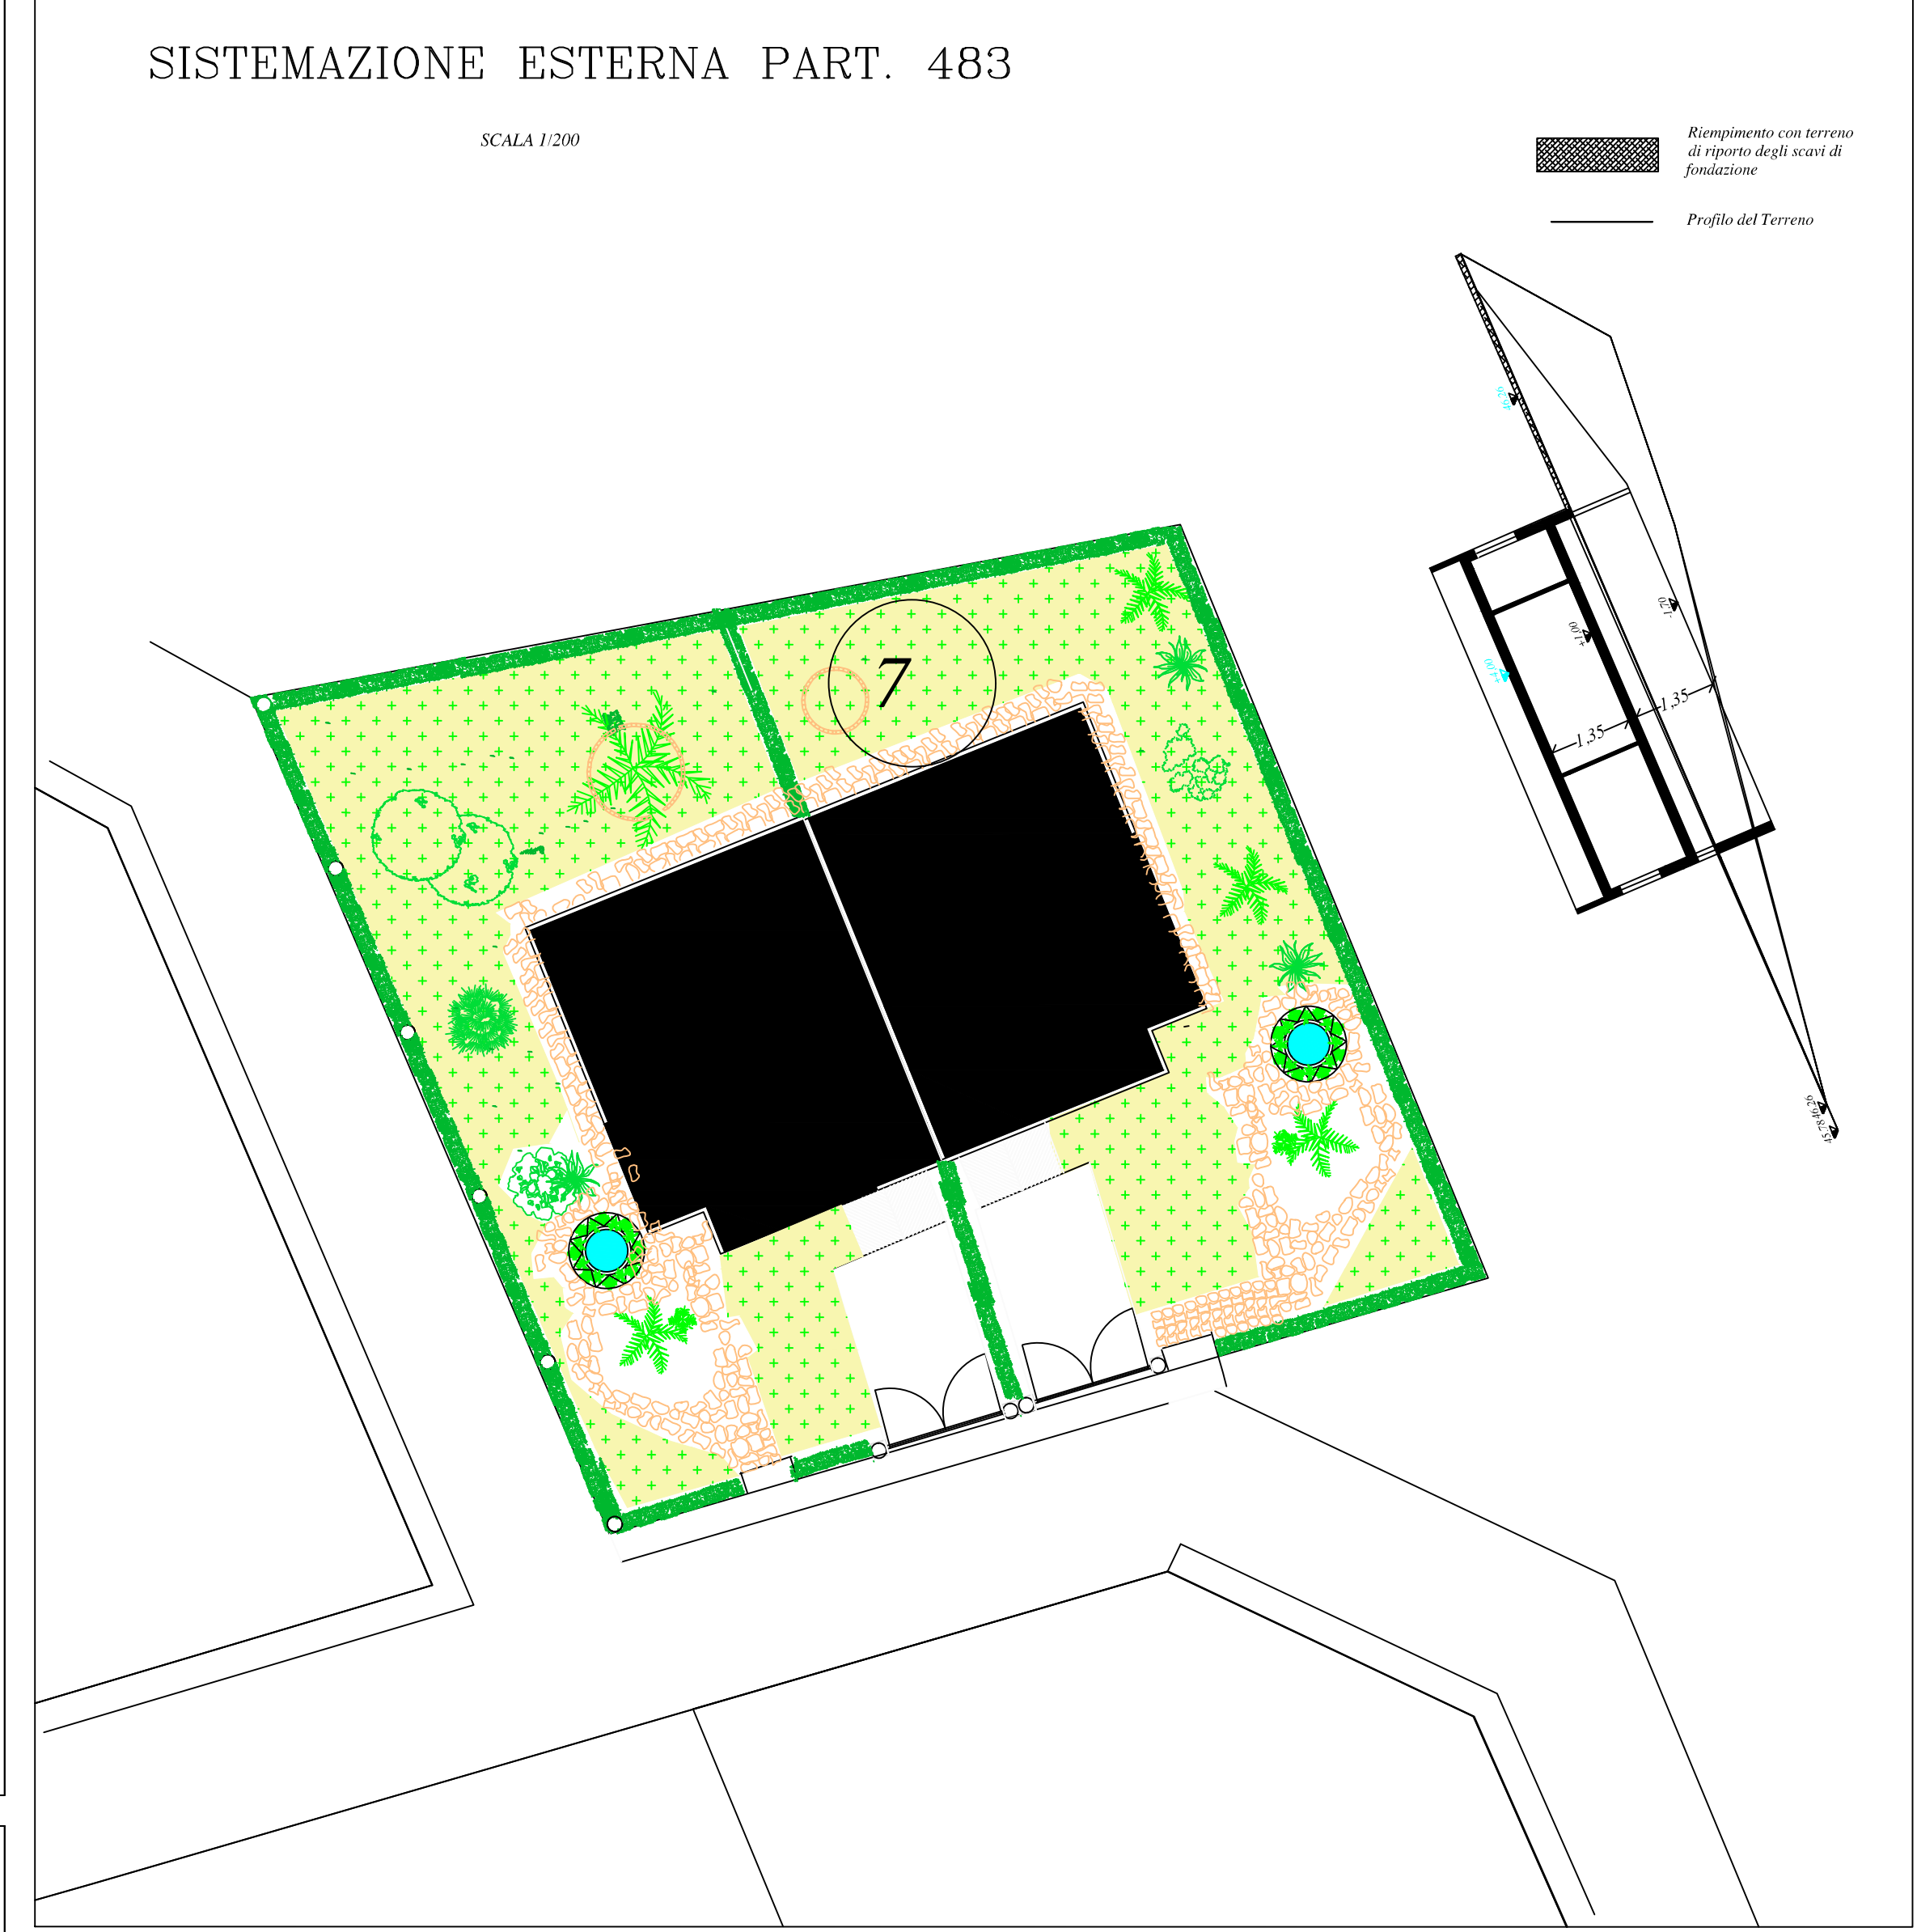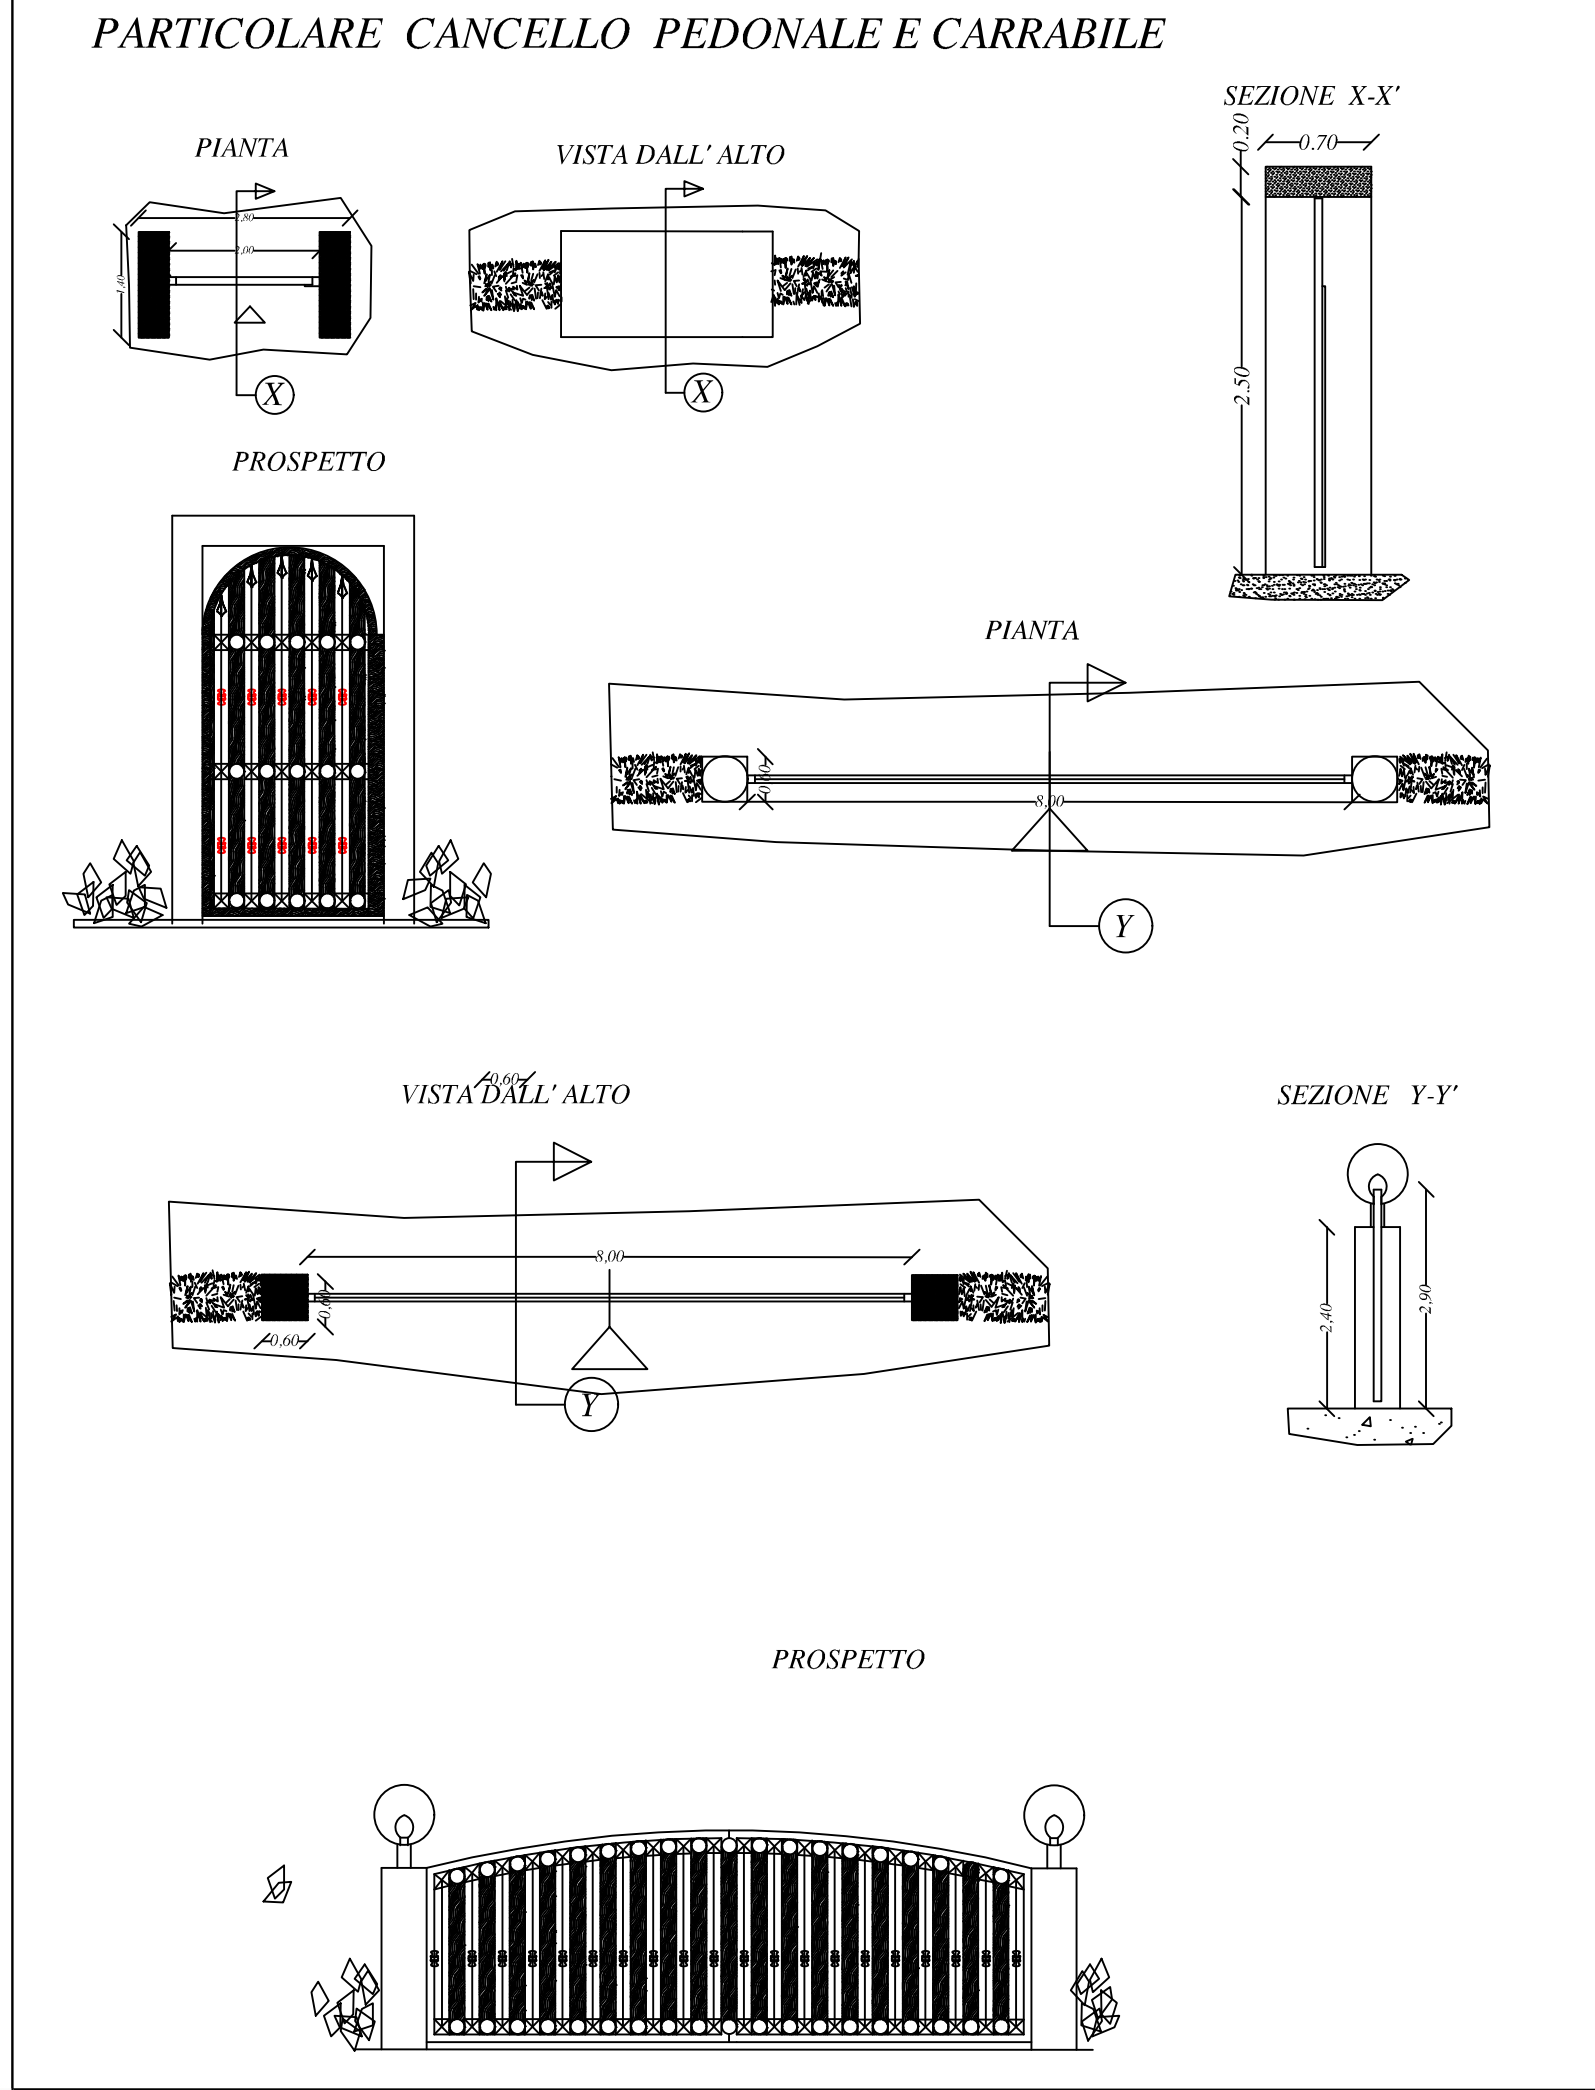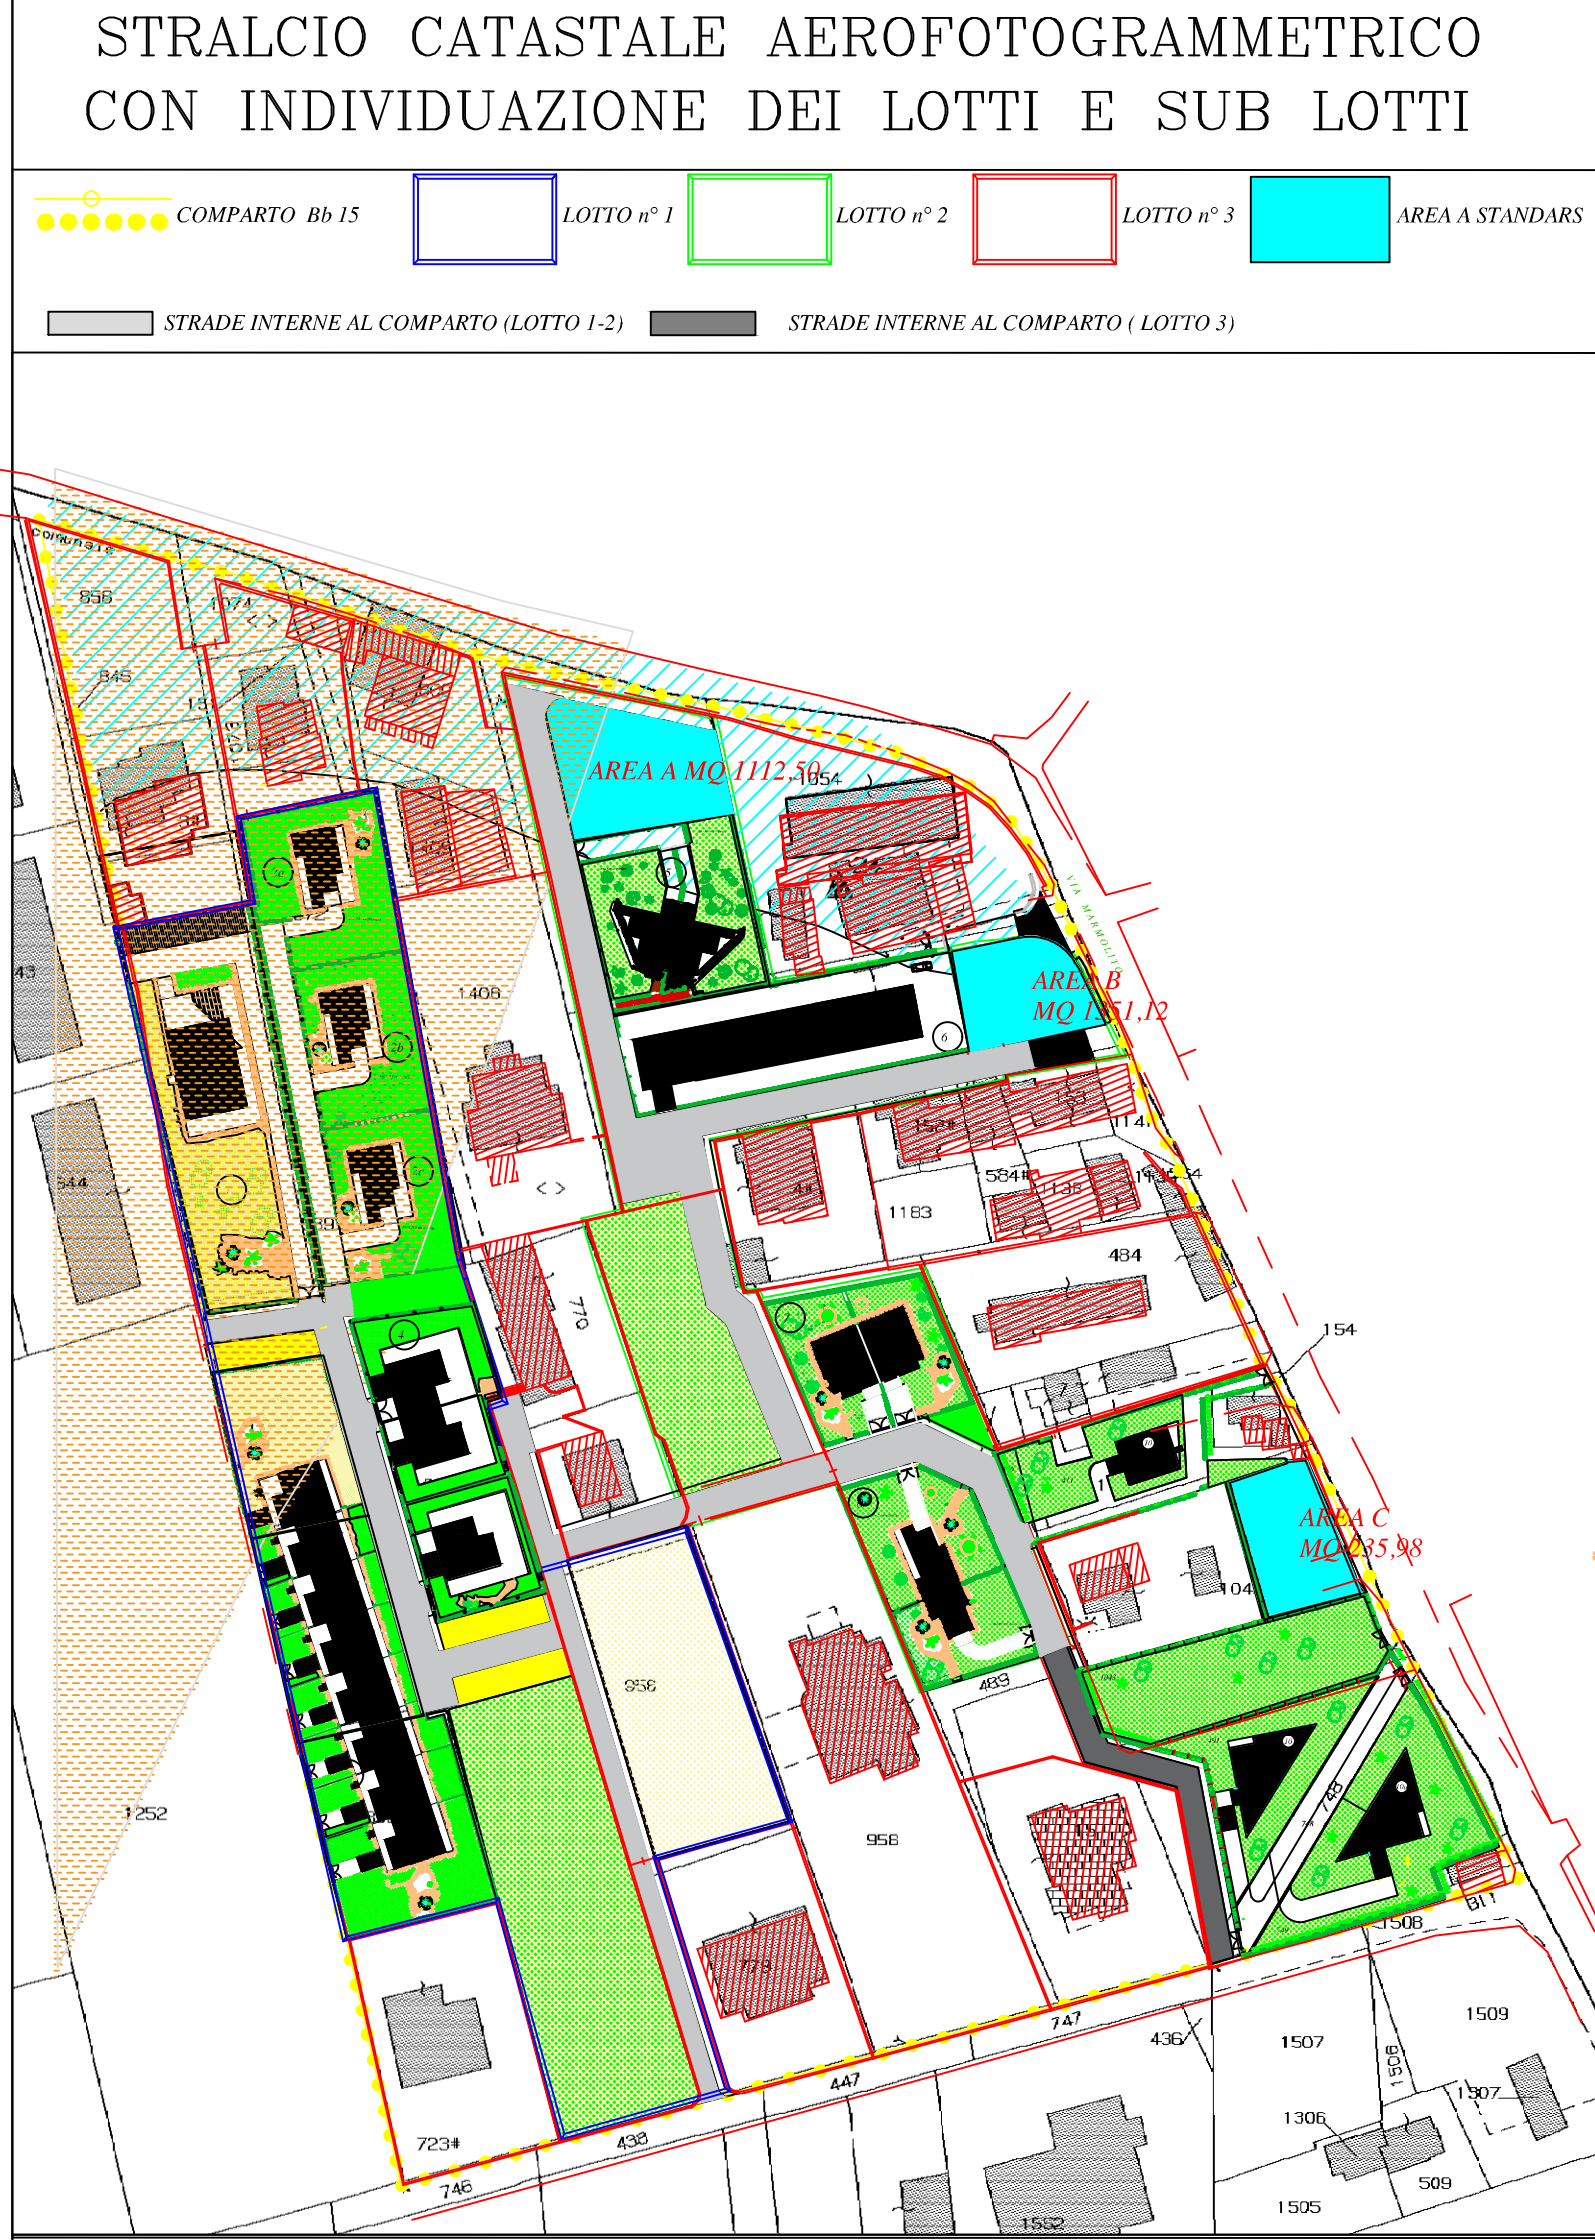

CALCOLO DELLE SUPERFICI E DEI VOLUMI	
PIANO INTERRATO	
CALCOLO DELLA SUPERFICE COPERTA	
a 6.92 x 3.09 = 21.38 mq	
b 10.07 x 2.76 = 27.79 mq	
c 12.29 x 2.60 = 31.95 mq	
d 8.99 x 4.88 = 43.87 mq	
e 4.60 x 3.15 = 14.49 mq	
TOTALE..... = 139.48 mq	
CALCOLO DEL VOLUME A PIANO INTERRATO	
139.48 MQ X 1 ML = 139.48 MC	
PIANO RIALZATO	
CALCOLO DELLA SUPERFICE COPERTA	
a 6.92 x 3.09 = 21.38 mq	
b 10.07 x 2.76 = 27.79 mq	
c 12.29 x 2.60 = 31.95 mq	
d 8.99 x 4.88 = 43.87 mq	
e 4.60 x 3.15 = 14.49 mq	
TOTALE..... = 139.48 mq	
CALCOLO DEL VOLUME A PIANO RIALZATO	
139.48 MQ X 3.0 ML = 418.44 MC	
MAX SUP. COPERTA	
139.48 MQ	
CALCOLO DEL VOLUME	
PIANO INTERRATO MC 139.48	
PIANO RIALZATO MC 418.44	
TOTALE..... MC 557.92	

