
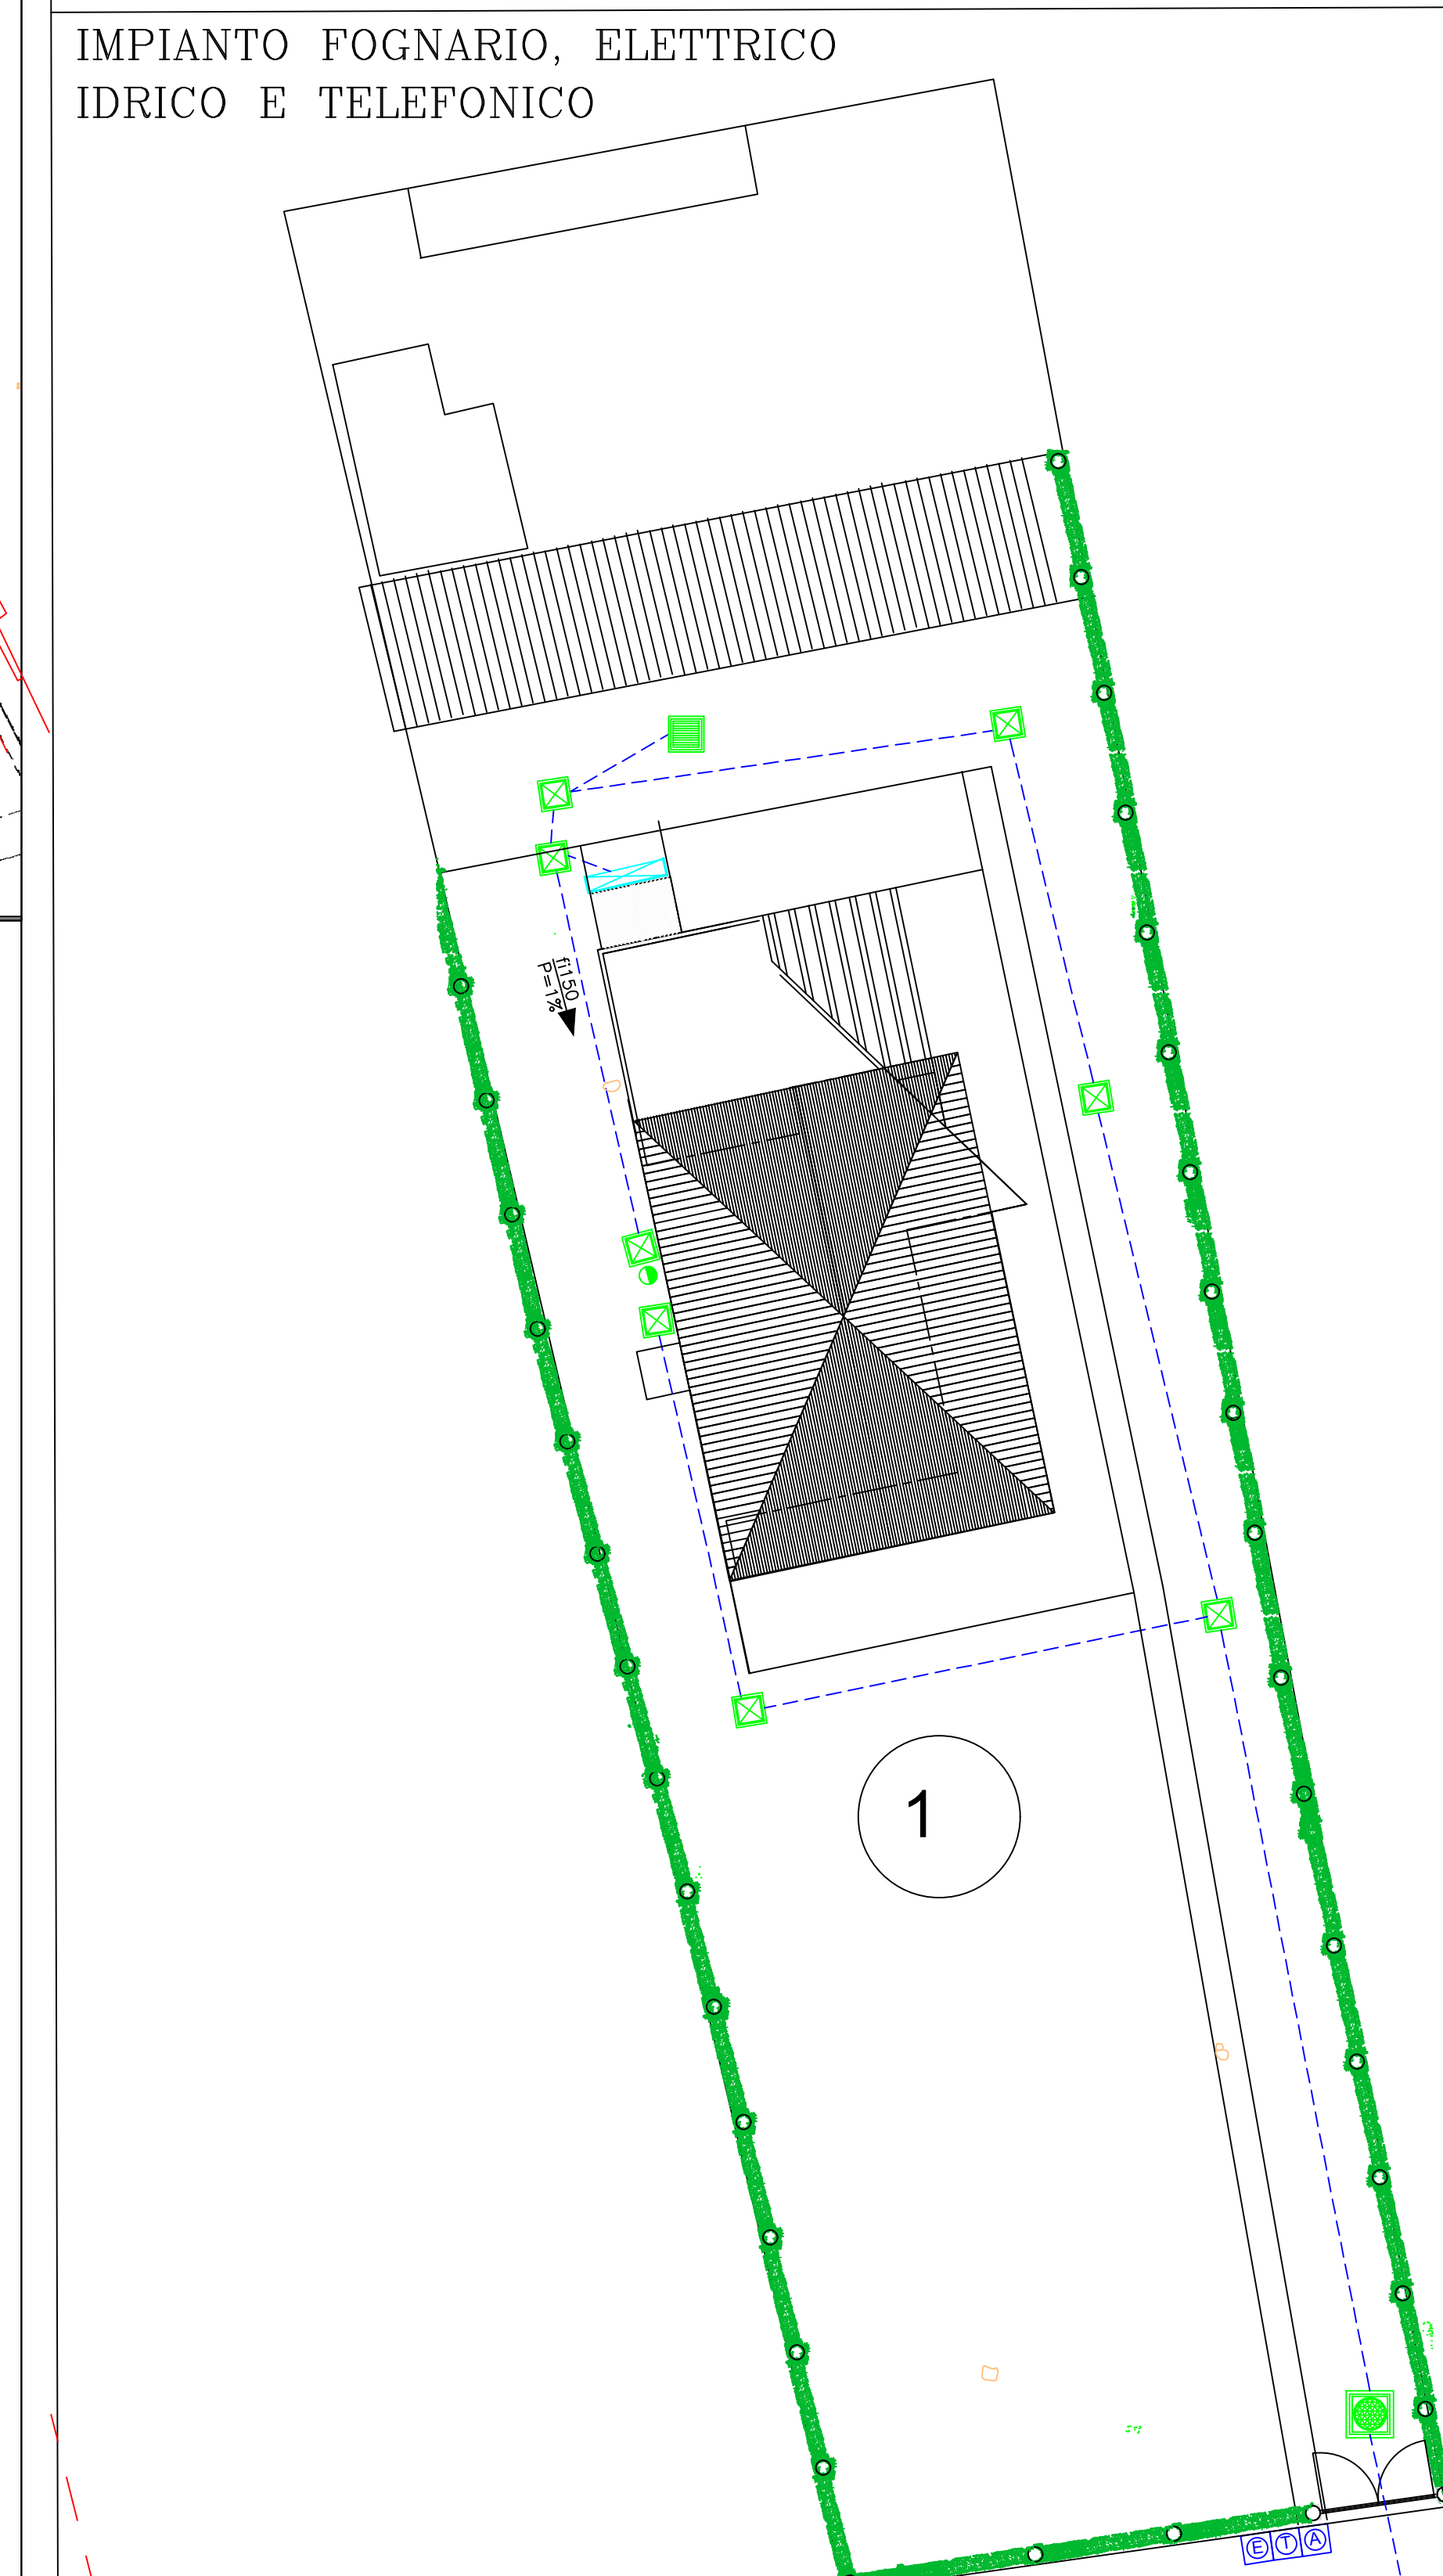


STRALCIO CATASTALE AEROFOTOGRAMMETRICO
CON INDIVIDUAZIONE DEI LOTTI E SUB LOTTI

COMPARTO Bb-15 LOTTO n° 1 LOTTO n° 2 LOTTO n° 3 AREA A STANDARD

STRADE INTERNE AL COMPARTO (LOTTO 1-2) STRADE INTERNE AL COMPARTO (LOTTO 3)

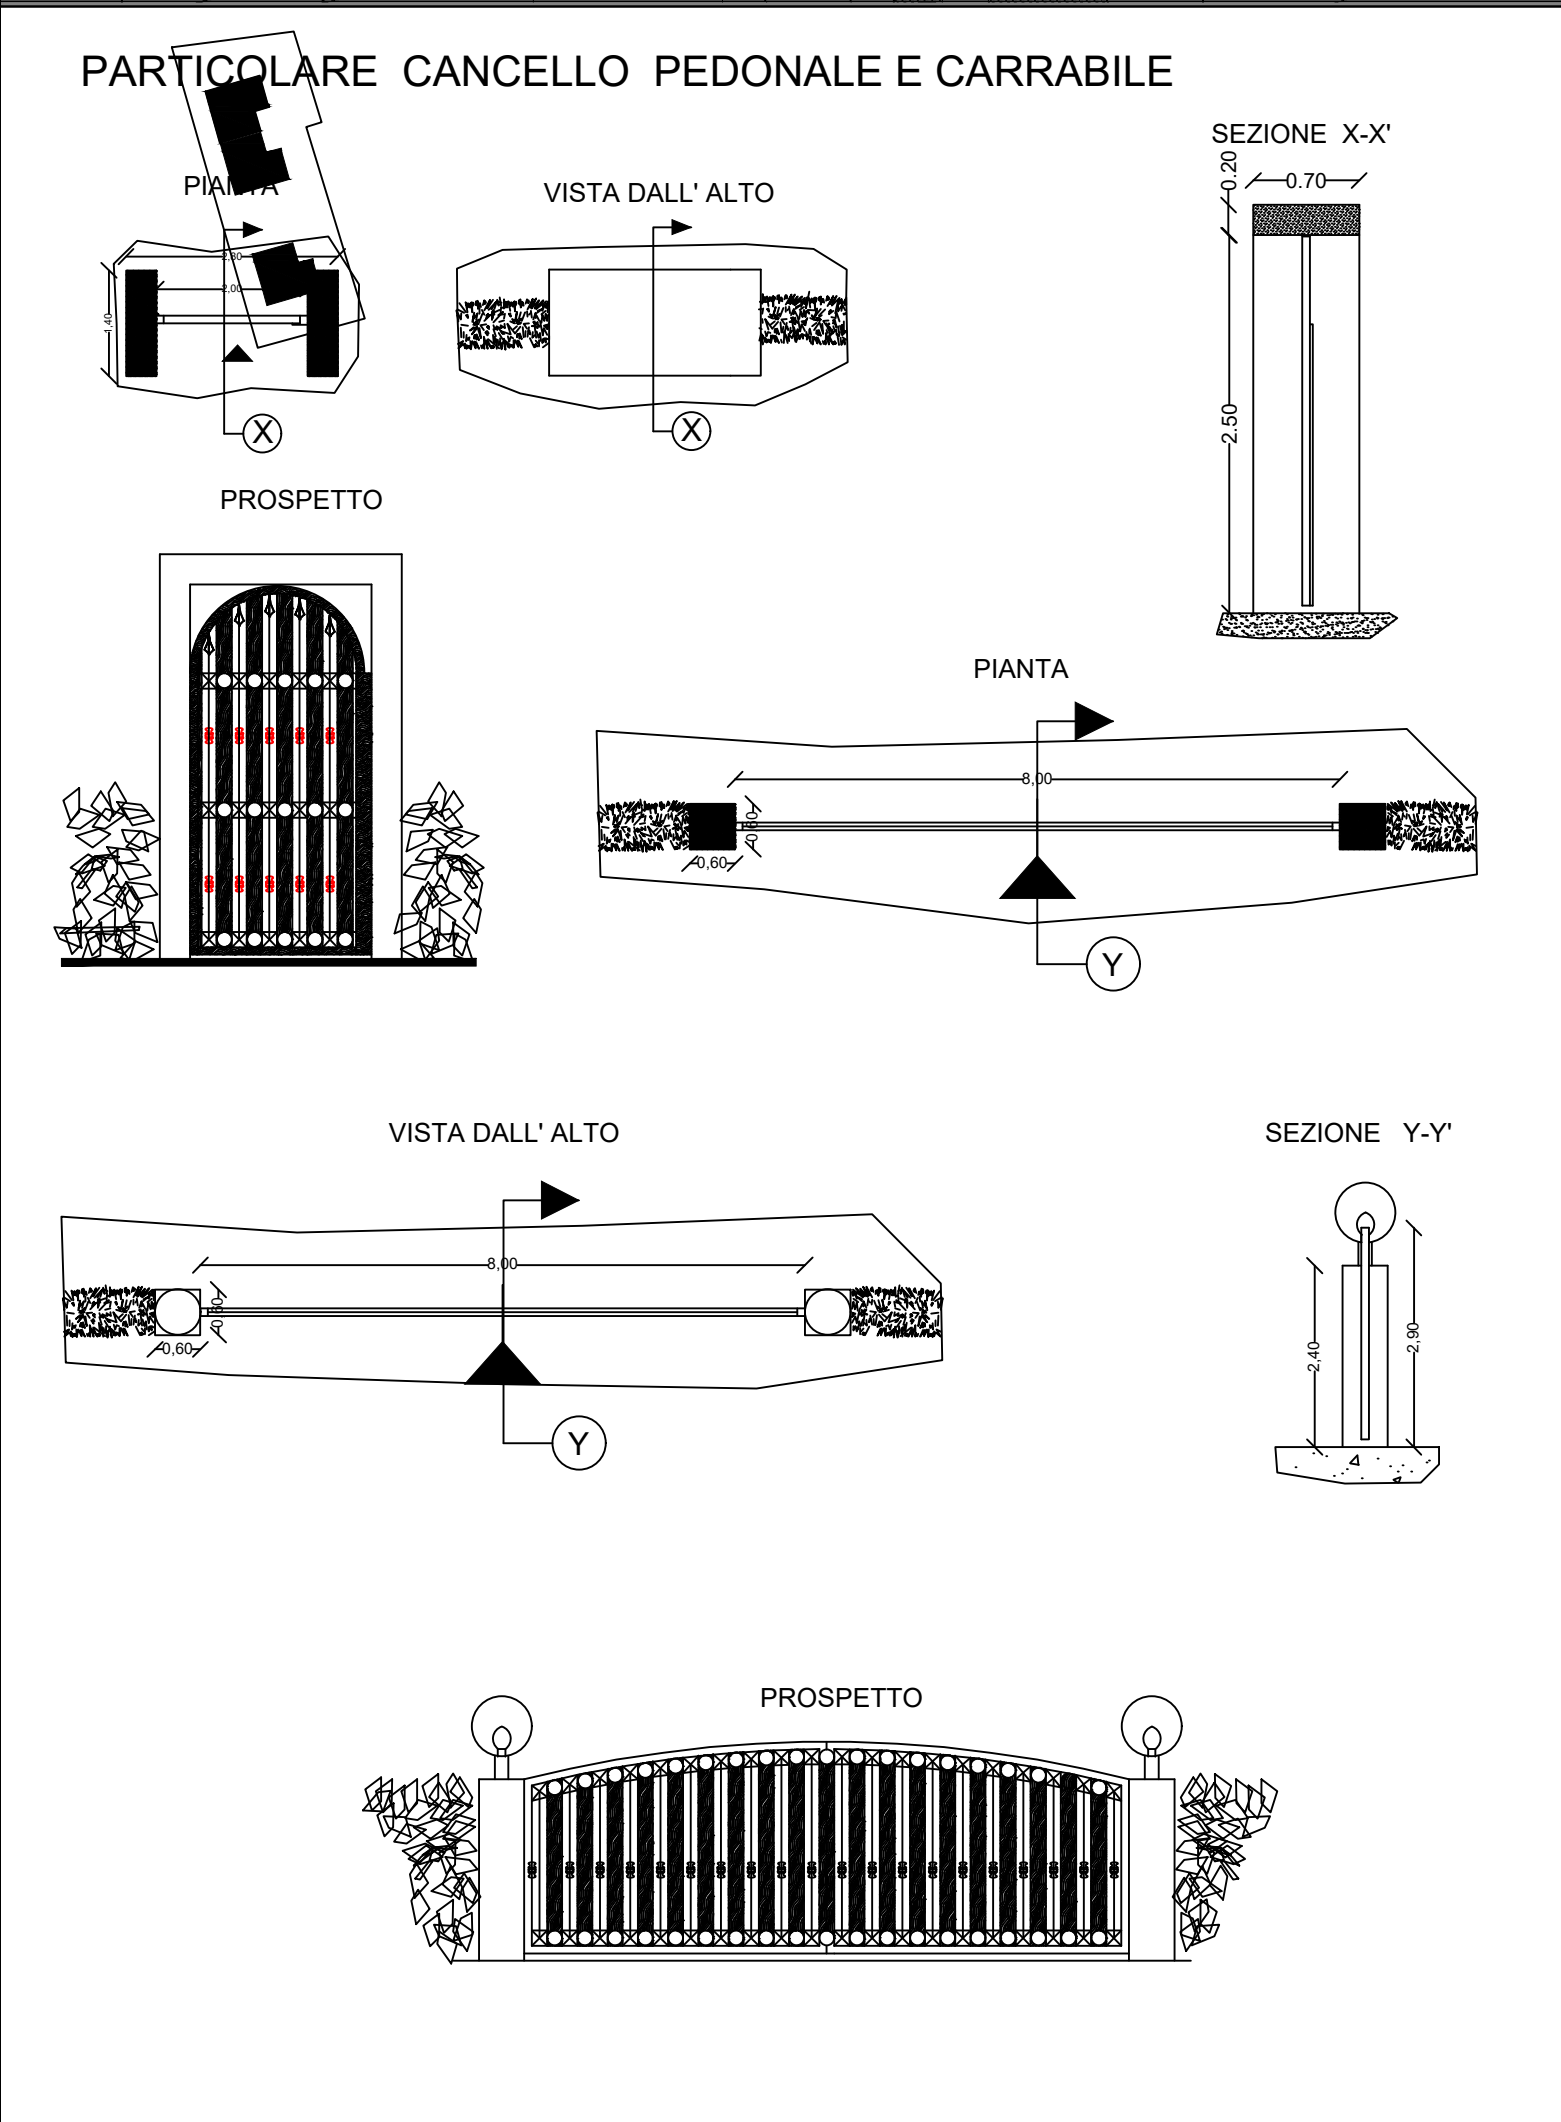

CALCOLO DELLE SUPERFICI E DEI VOLUMI

Legenda	
	Pozzetto di derivazione rete Telecom
	Pozzetto di derivazione rete Elettrica
	Pozzetto di derivazione rete Idrica
	Rete Telecom
	Rete Elettrica
	Rete Idrica
	Pozzetto d'ispezione Ø 5x60.5
	Doccum per 30310.50 per 7444.00L
	Rete per 30310.50 per 7444.00L
	Caldaia Ø 50x60.50
	Caldaia
	Pozzetto Nepi per 30310.50 per 7444.00L
	Pozzetto fiscale Ø 5x60.5
	Acque superficiali per 11447.00L
	Acque piovane per 11447.00L

PIANO INTERRATO

CALCOLO DELLA SUPERFICIE COPERTA

a	6.30 x 15.62	=	129.64 mq
b	5.00 x 6.15	=	30.75 mq
c	2.00 x 5.25	=	10.50 mq
TOTALE	170.89mq		

CALCOLO DEL VOLUME A PIANO INTERRATO

170.89 MQ X 1 ML = 170.89 MC

PIANO RIALZATO

CALCOLO DELLA SUPERFICIE COPERTA

a	6.30 x 15.62	=	129.64 mq
b	5.00 x 6.15	=	30.75 mq
c	2.00 x 5.25	=	10.50 mq
TOTALE	170.89mq		

CALCOLO DEL VOLUME A PIANO RIALZATO

170.89 MQ X 3 ML = 512.67 MC

PIANO PRIMO

CALCOLO DELLA SUPERFICIE COPERTA

a	5.20 x 11.70	=	60.86 mq
b	3.50 x 5.00	=	17.50 mq
c	4.60 x 10.35	=	47.79 mq
d	(3.43 x 5.00)/2	=	8.57 mq
TOTALE	135.16 mq		

CALCOLO DEL VOLUME A PIANO RIALZATO

135.16 MQ X 3.0 ML = 405.48 MC

