

COMUNE DI QUARTO

PROVINCIA DI NAPOLI

PIANO DI LOTTIZZAZIONE CONVENZIONATA COMPARTO Bb 15

PROPRIETARI: _____ PER NOME E PER CONTO -
Carandente Tartaglia Salvatore

DATI CATASTALI: _____ FOGLIO 8
LOCALITA': _____ VIA MARMOLITO

Tav. 4 PROGETTO DI LOTTIZZAZIONE
QUADRO DI UNIONE DEL COMPARTO Bb15
CON LE AREE EDIFICABILI E INDIVIDUAZIONE DEI LOTTI E SUB LOTTI

STRALCIO CATASTALE, AEROFOTOGRAMMETRICO	1/2000
PLANIMETRIA GENERALE DEL PROGETTO DI LOTTIZZAZIONE COMPARTO Bb15 CON INDIVIDUAZIONE DEI SUB LOTTI	1/500
SEZIONE LONGITUDINALE A-A	1/500
SEZIONE TRASVERSALE B-B	1/500
LEGENDA DEI VOLUMI E DELLE SUPERFICI	


IL COMMITTENTE

TECNICI


STRALCIO CATASTALE AEROFOTOGRAMMETRICO CON INDIVIDUAZIONE DEI LOTTI E SUB LOTTI

COMPARTO Bb 15 LOTTO n° 1 LOTTO n° 2 LOTTO n° 3 AREA A STANDARD

STRADE INTERNE AL COMPARTO (LOTTO 1-2) STRADE INTERNE AL COMPARTO (LOTTO 3)

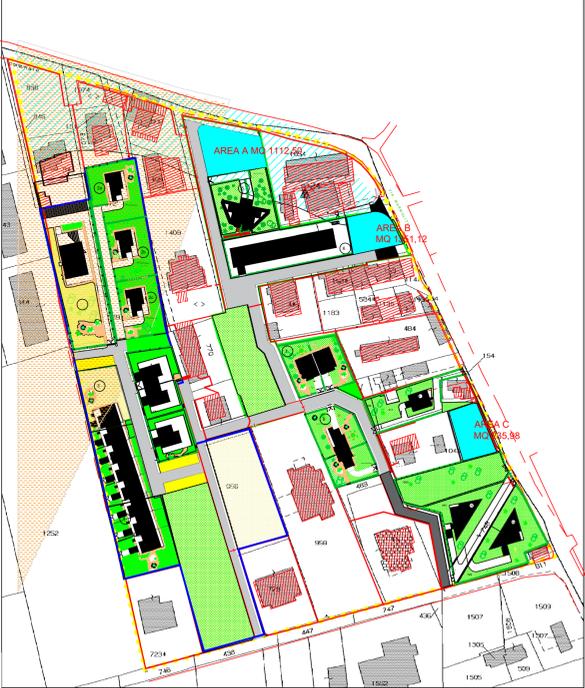

STRALCIO AEROFOTOGRAMMETRICO COMPARTO Bb 15 STATO ATTUALE

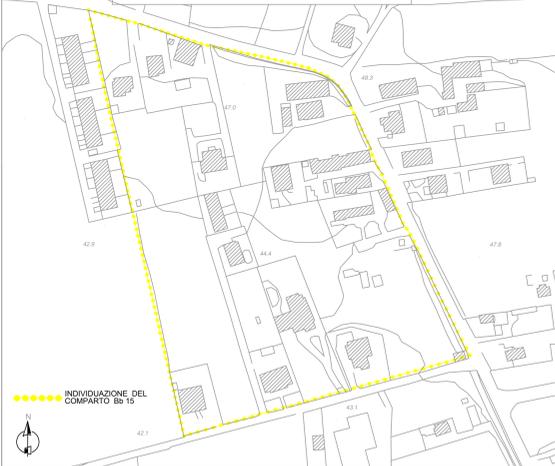

PLANIMETRIA GENERALE DELLA LOTTIZZAZIONE COMPARTO Bb15 CON INDIVIDUAZIONE DEI SUB LOTTI SCALA 1/500



SEZIONE LONGITUDINALE A-A



SEZIONE TRASVERSALE B-B



SUB LOTTO	LOTTO	Part. del lotto	VOLUMI E SUPERFICI PROGETTATE		# PANE	Tipologia	PROPRIETARI			
			Residenziali	Commerciali						
1	1	877	590	109,80		6	1°Vile	SECCIONE ANDREA DI CRESCIO ANGELO LO EBEDI SECCIONE ANTONIA		
2	2	1072	2524	295,36		7	3°Vile			
3	1	1091	1000			8	8°Vile	SECCIONE SALVATORE		
3	1	1333	1000	206,00	235,76					
3	1	1332	1000							
4	1	1093	1723	638,58	1139,05		9	3°Vile	CARANDENTE TARTAGLIA LUCA	
4	1	1094	2620							
4	1	955	1543							
5	2	13	2330	1483	901,71		10	Residenziali	SECCIONE SALVATORE LUIGI ANTONIO	
6	2	477	2345		89,64	3725,6		11	com. CARANDENTE TARTAGLIA SALVATORE	
6	2	859	1620				0,37		CARANDENTE TARTAGLIA SALVATORE	
7	2	483	825	139,40	557,92			12	Residenziali	CARANDENTE TARTAGLIA SALVATORE
8	2	482	1434	150,12	689,48			13	Residenziali	CARANDENTE TARTAGLIA SALVATORE
9	3	1081	401	80,53	327,32			14	1°Vile	AREA CRESTE
9	3	1505	800					15	1°Vile	CARANDENTE TARTAGLIA NICOLA
10	3	491	1088	77,72	389,89			16	2°Vile	CARANDENTE TARTAGLIA GRESTE
10	3	749	1462	77,72	389,89			17		

SUPERFICIE LOTTI CUBILI	25483 mq	STRADE INTERNE	3758 mq
MAX SUPERFICIE COPERTA PROGETTABILE	130543 mq		
SUPERFICIE COPERTA PROGETTATA	230849 mq	Area A.C.C.A.	standard urbanistico pari a 25
INDICE DI FABBRICAZIONE FONDIRIO	0,42 mq/mq		2788 mq
TOTALE VOLUME PARTECIPANTI	9604,03 mc		
TOTALE VOLUME NON PARTECIPANTI	945,3 mc		
MAX VOLUME/MTA	30706,13 mc		
AREE PER STANDARD URBANISTICI	2695,53 mc		
AREE PER STANDARD	1985,0 mc		