

LEGENDA DATI AMMISSIBILI

SUP. CATASTALE/TERRITORIALE p.lla 895 = MQ. 8.493,00
 SUP. VIABILITA' PRG = MQ. 745,00
 SUP. Z.T.O. Bb 28 = MQ. 725,00
 SUP. Z.T.O. Db DI PROG. = MQ. 7.023,00
 SUP. STANDARD D.M. 14 = MQ. 702,30
 SUP. FONDIARIA = MQ. 6.320,70

R.C. 0,50 mq/mq (L.R. n. 7/98)
 I.F. 2,00 mc/mq (P.R.G.vigente)
 SUP. COP. amm. 6.320,70 X 0,50 = MQ. 3.160,35
 VOLUME amm. 6.320,70 X 2,00 = MC. 12.641,40
 Altezza Max. amm. = Mt. 10,00

LEGENDA DATI DI PROGETTO

- SUPERFICIE COP. DI PROGETTO MQ. 1.950,00
 VOLUME DI PROGETTO MC. 12.640,00
 - SUPERFICIE AREE VERDI ATTREZZATE MQ. 1500,00
 - SUPERFICIE POSTI AUTO N. 70 MQ. 875,00
 SUPERFICIE AREE DI MANOVRA MQ. 425,00
 SUP. PARCH. MQ. 1.300,00 > 10% Volume di Prog.
 - SUPERFICIE AREE PEDONALI MQ. 865,00
 - SUPERFICIE VIABILITA' INTERNA MQ. 2.175,00
 - SUPERFICIE VIABILITA' DI COLLEGAMENTO MQ. 700,00
- AREA STANDARD MQ. 702,30 (PARCH. 351,15 + VERDE PUBBLICO 351,15)

COMUNE DI QUARTO

PROVINCIA DI NAPOLI

P.U.A.
 AREA A DESTINAZIONE PRODUTTIVA
 Z.T.O. "DB"
 Legge Regionale 16/2004 art. 26 - 27 - Reg. n. 5/2011 art. 10

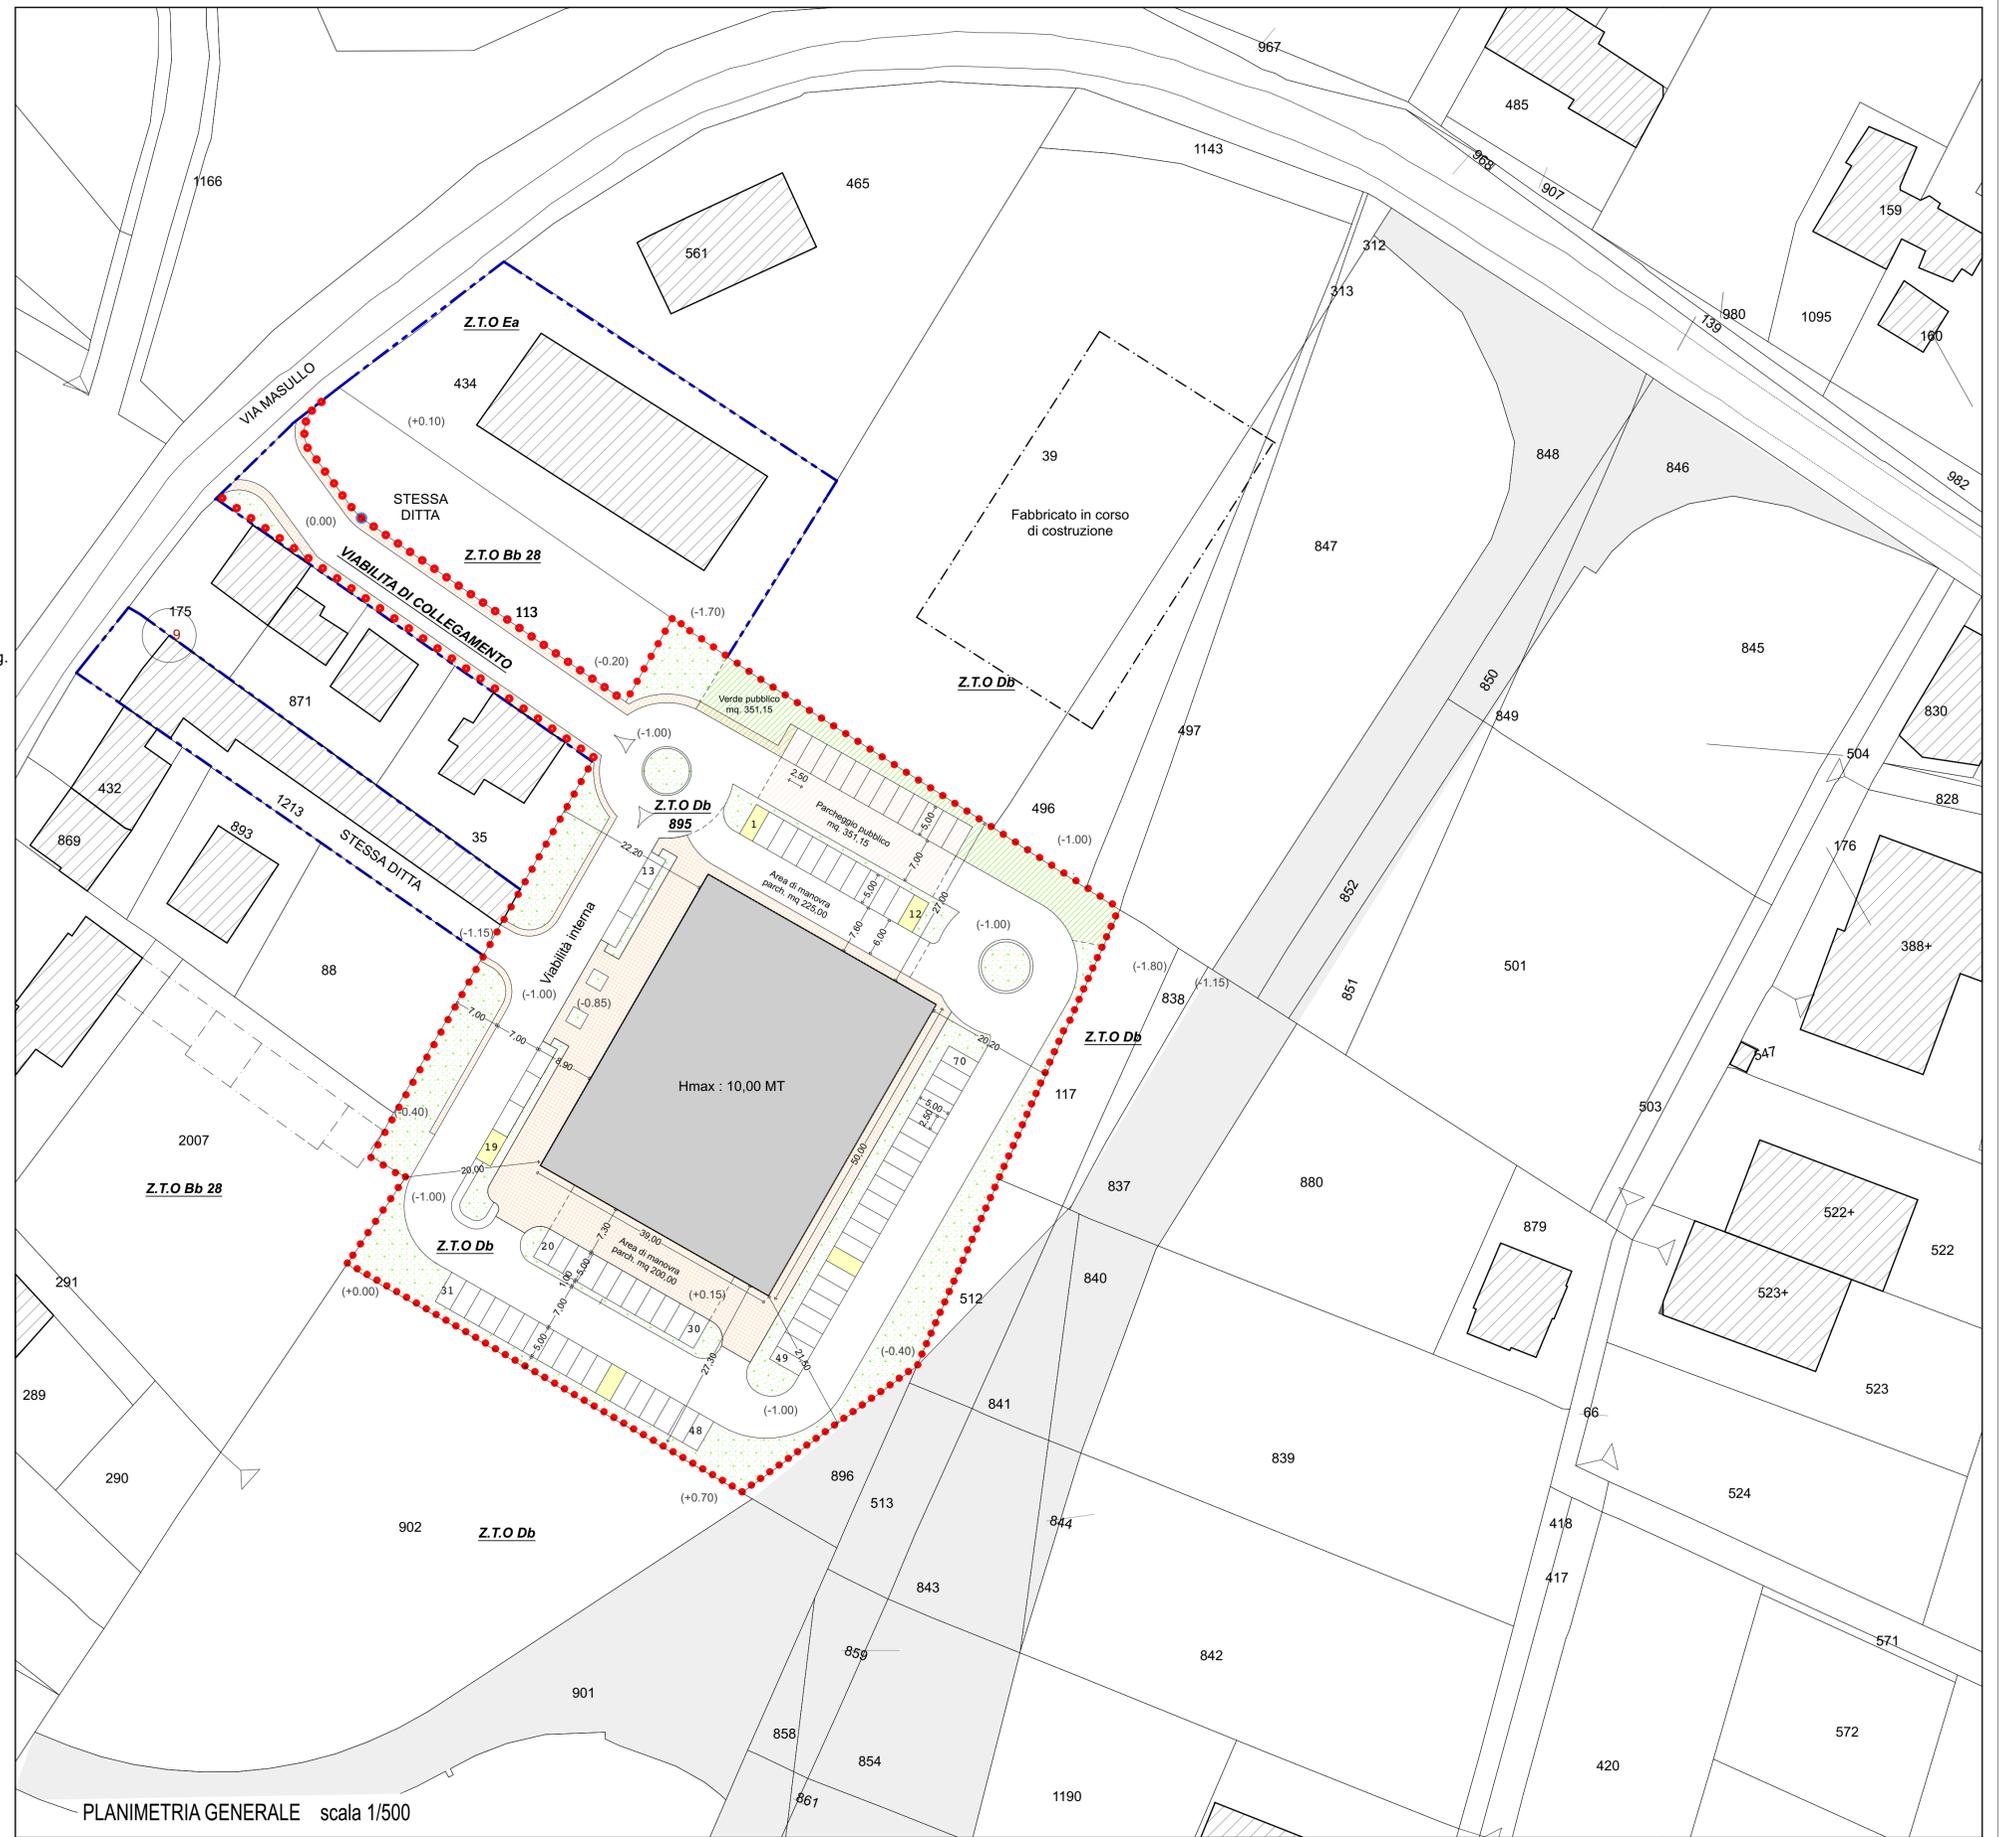


TAVOLA 6 PLANIMETRIA GENERALE
 (INTEGRAZIONE) VOLUMI EDILIZI - VERIFICA PARAMETRI E DISTANZE SCALA 1/500

Dati Catastali: FOGLIO 11 PART. 895 Proprietà Germani Micillo
 Ubicazione: Via Masullo n. snc

Progettista: _____
 Committenti: _____

Marzo 2017



PLANIMETRIA GENERALE scala 1/500