



Supporto al RUP per il P.U.C. e R.U.C. - Prof. Arch. Pierluigi Caputi

Supporto al RUP per la V.A.S. - Arch. Francesco Varone

Ufficio di Piano del Comune di Quarto

Progettisti:
Arch. Daniela Ferrante (Coordinatore)
Arch. Remigio Giannandrea Sisco
Ing. Antonio Di Chiedo
Arch. Francesco Ferrara
Geom. Antonio Carota
Geom. Francesco Palmieri

Supporto Tecnico:
coll. Agronomo Vincenzo Andreosio
Geom. Antonio Allero
Geom. Alessio Carlingo

Capo Settore Urbanistica Ambiente
RUP


Dott. Francesco Anzani

La Commissione Straordinaria
Nodo - Miscelata - Vages

Scala 1 : 5000

Legenda

- Condotta Ø 300
- Condotta Ø 200
- Condotta Ø 150
- Condotta Ø 100
- Condotta Ø 50
- Potenziamento rete idrica principale Ø 300
- Pozzo di adduzione
- Confine comunale

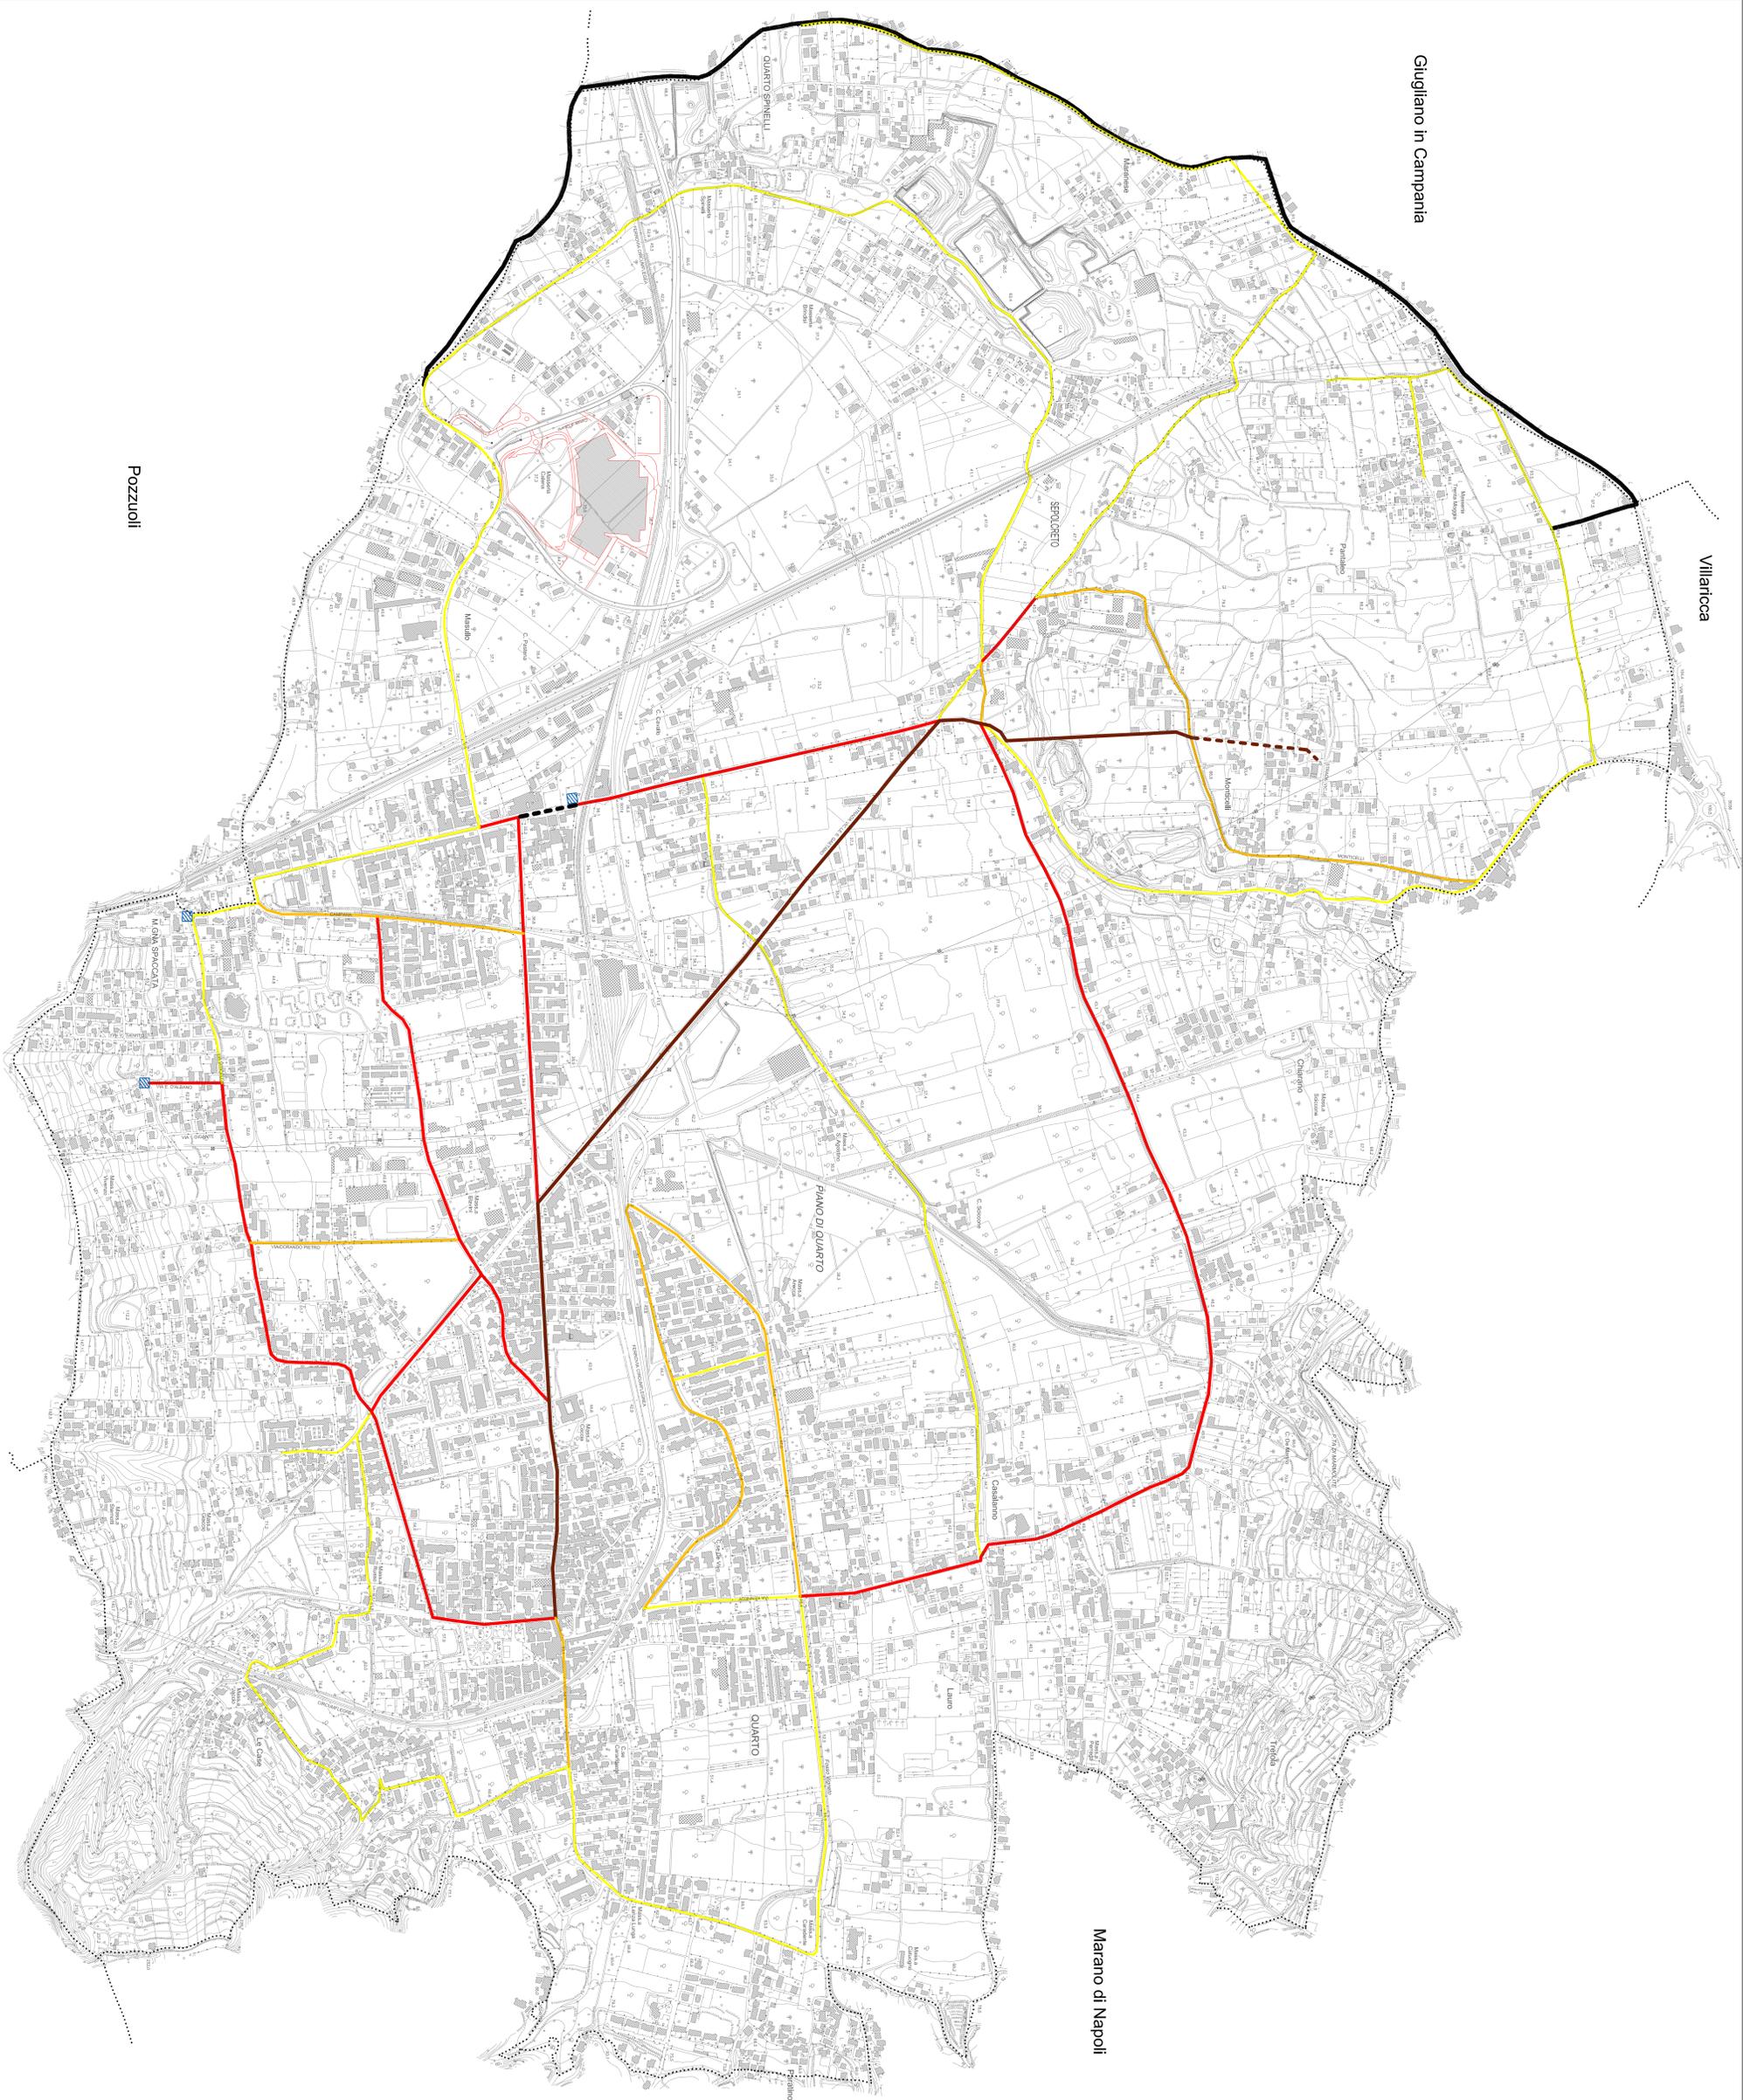

Pozzuoli

Napoli