COMUNE DI QUARTO

CITTÀ METROPOLITANA DI NAPOLI

PIANO URBANISTICO COMUNALE

Inquadramento comunale

TAV.12 - Rete fognaria

Il Sindaco
Avv. Antonio Sabino

L'assessore all'Urbanistica
Prof. Francesco Domenico Moccia

Rup - Coordinatore Ufficio di Piano
Arch. Daniele Francese

Ufficio di Piano del Comune di Quarto

Studio Agronomico
Dott. Emilio Ciccarelli
Dott. Agronomo Vincenzo Ambrosino

Studio Archeologico
IMA Studio Tecnico Associato

Studio Geologico
Dott. Carmine Negri Cerciello

Zonizzazione Acustica
Arch. Carmine Tomeo

Legenda

- Collettore fognario coperto
- Alvei scoperti
- Vasche di bonifica
- Fognatura dinamica esistente
- Confine comunale
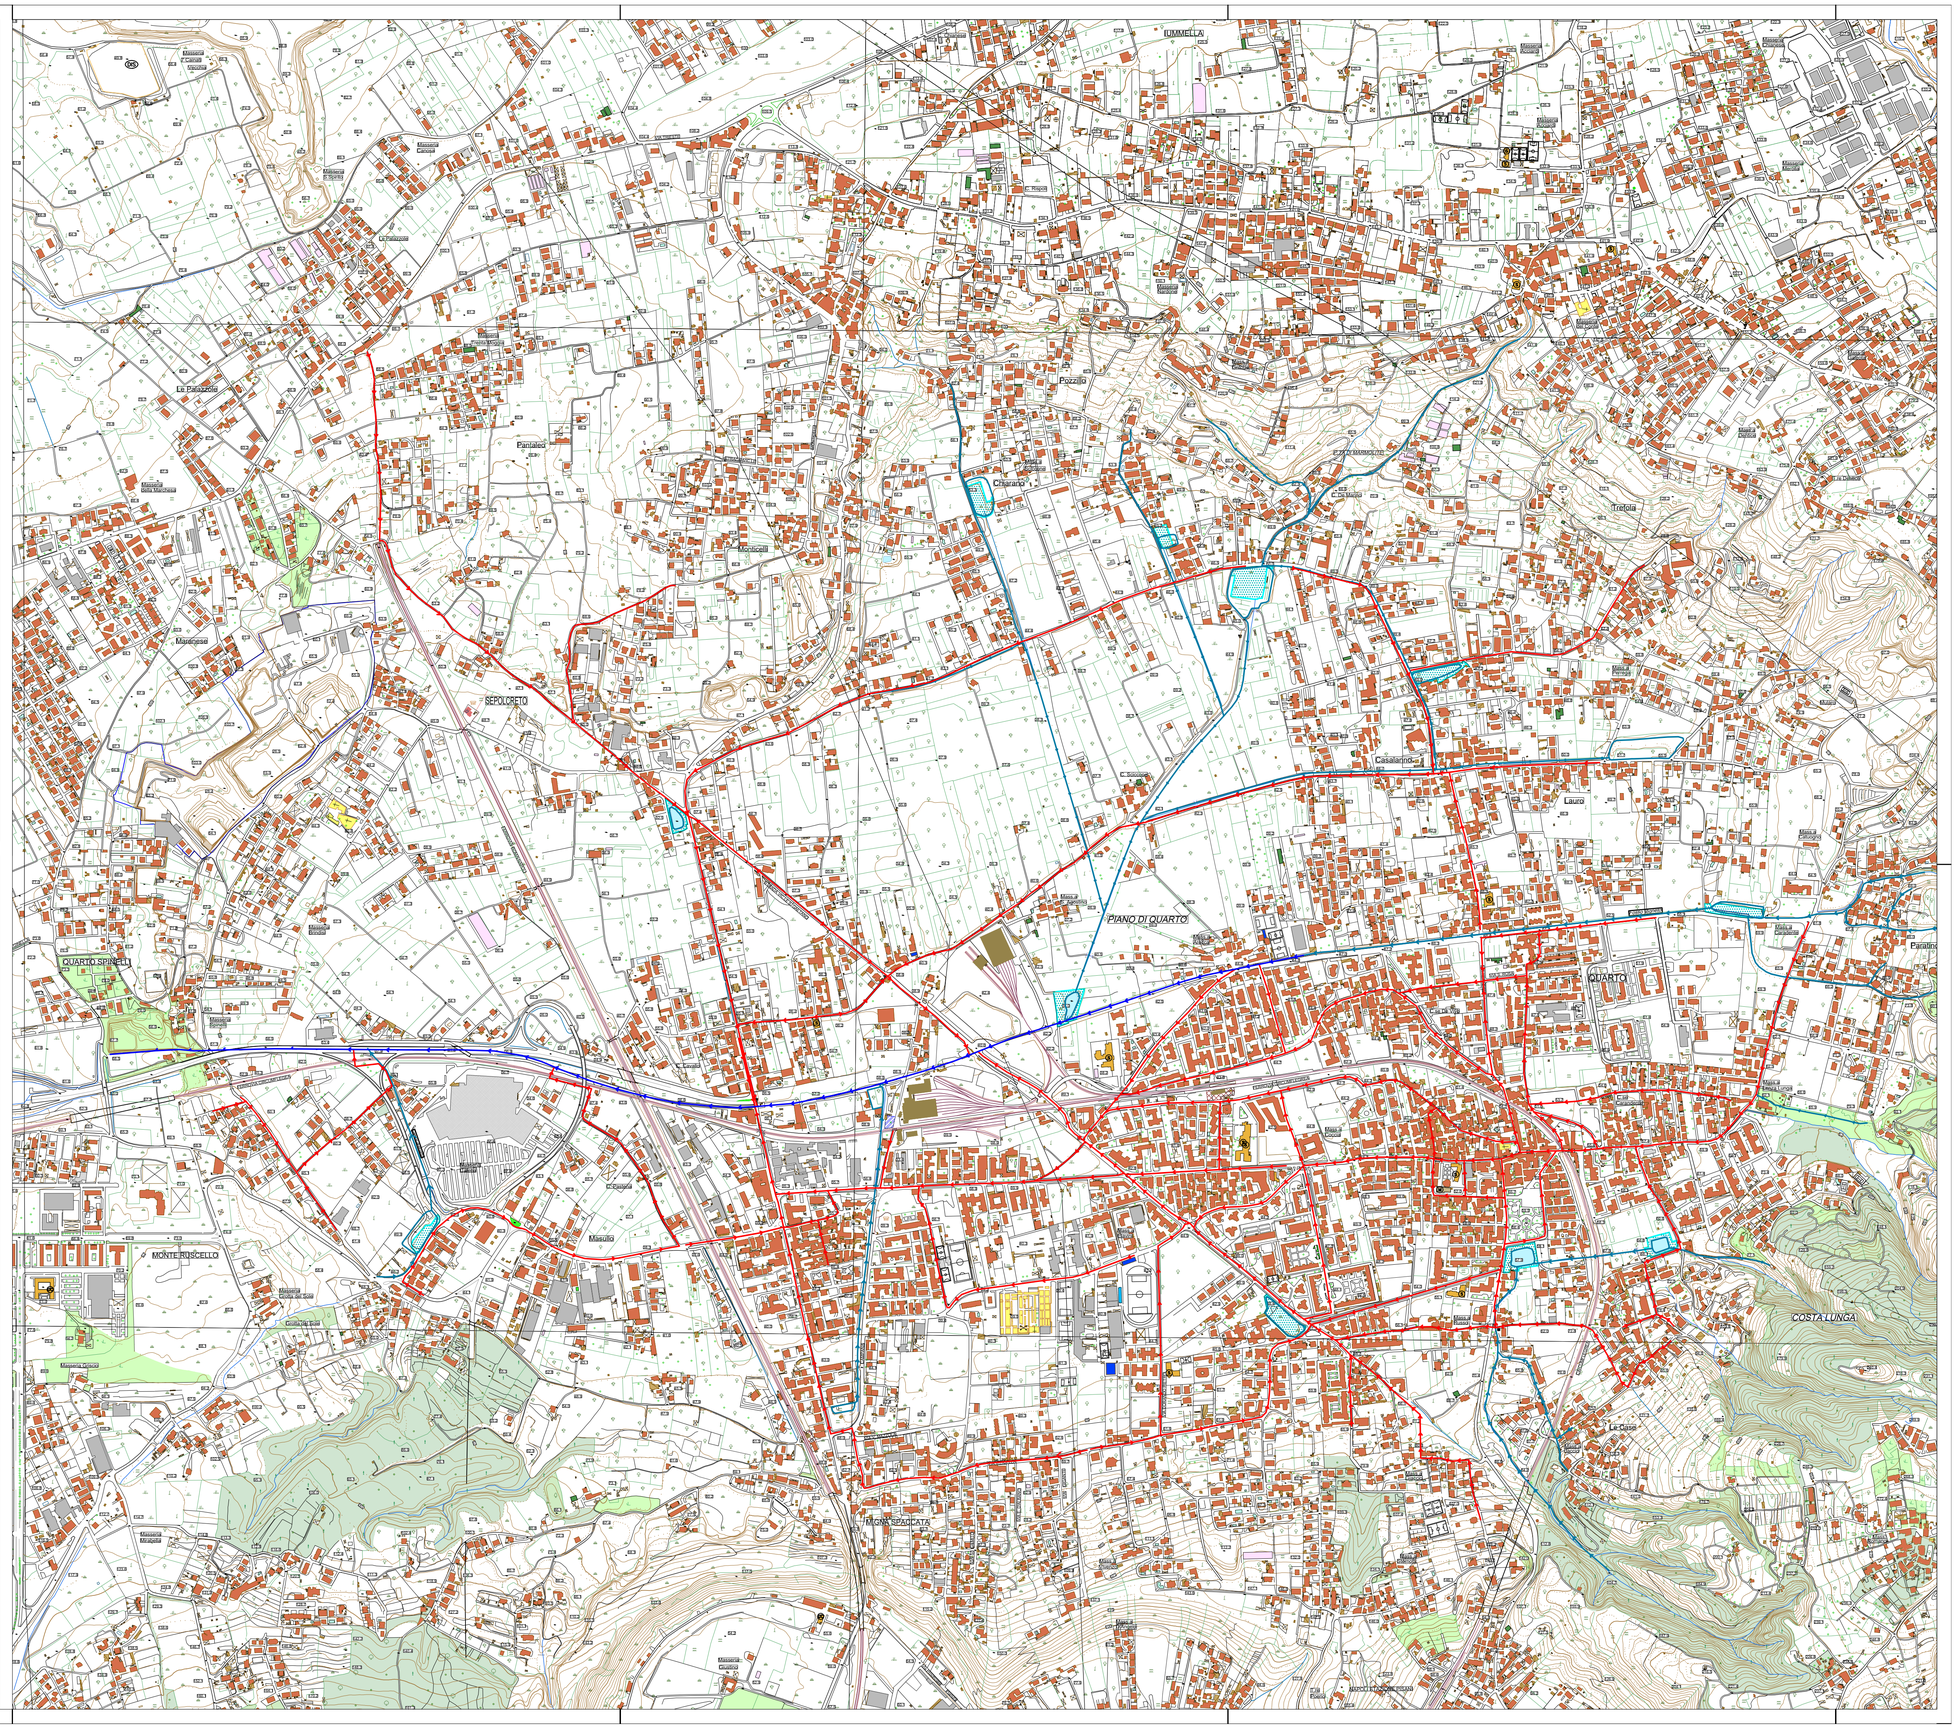
Elaborazione in Scala 1 : 5000