Valeria e Domenico A. Marando
(ARCHITETTI)
Studio: Via Marie Curie 1
80010 Quarto (NA)
Tel./ Fax. 081/8767097
Cell. 3472930121
e mail.arch.domenicomarando@gmail.com

COMUNE DI QUARTO

PROVINCIA DI NAPOLI

ATTUAZIONE PUA
COMPARTO Ca4

ai sensi dell' art. 26 comma 2lettera b e art. 27 comma 1 lettera c L.R. Campania 16/2004 e art. 50 e 51 del regolamento edidilizio

RICHIEDENTE:__________ COOPERATIVA VITA NOVA
DATI CATASTALI:________FOGLIO 13 PART. 97
LOCALITA':_____________VIA VAIANI

Tav.6a	PROGETTO ARCHITETTONICO LOTTO 3 FABBRICATO SCALA E-F e G-H

INDIVIDUAZIONE DEL LOTTO 3 FABBRICATO SCALA E-F e G-H	
PIANTA PIANO PRIMO E SECONDO, PIANO COPERTURA	1/100
CALCOLO DELLE SUPERFICI DELLE TIPOLOGIE ABITATIVE	

IL RICHIEDENTE
IL PRESIDENTE DELLA COOPERATIVA VITA NOVA
COOPERATIVA VITA NOVA Via Crocillo, 11 is. C 80010 Quarto (NA) P.IVA 01242750634

I TECNICI
Arch. Valeria e Domenico A. Marando

INDIVIDUAZIONE DEL LOTTO 3 FABBRICATI E-F-G-H

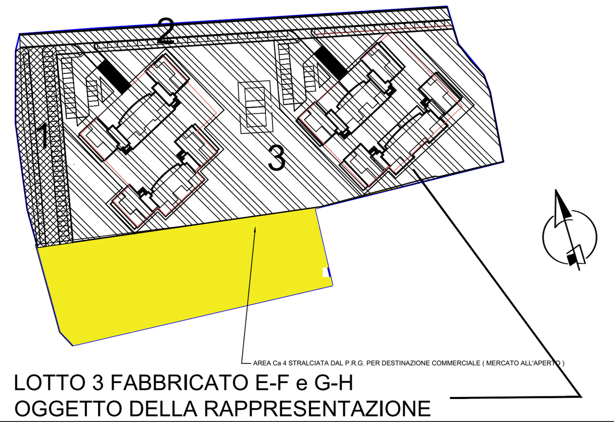

LOTTO 3 FABBRICATO E-F e G-H
OGGETTO DELLA RAPPRESENTAZIONE

PIANTA PIANO TIPO
a quota +4,0 e + 7,0

CALCOLO DELLE SUPERFICI DEGLI ALLOGGI FABBRICATO SCALA E

SCALA E	INTERNO 1				
	SOGG. CUCINA	4,73	X	8,03	37,98
	W.C. 1	1,74	X	2,82	4,91
	LETTO 1	4	X	4,02	16,08
	W.C.2	1,74	X	2,82	4,91
	LETTO 2	3,9	X	4,15	16,19
	STUDIO	3	X	3,61	10,83
		0,54		1,34	0,72
	TOTALE STUDIO				11,55
	DISIMPEGNO	1,1	X	3,59	3,95
	TOTALE SUPERFICIE RESIDENZIALE NETTA MQ				95,56
	TERRAZZO	2,36	X	7,76	18,31
		3,51	X	8,59	30,15
		7,21	X	5,67	40,88
	TOTALE				89,35
	VANO TECNICO	0,8	X	3,71	2,97
	TOTALE SUPERFICIE NON RESIDENZIALE NETTA				92,31
SCALA E	INTERNO 2				
	SOGG. CUCINA	5,74	X	6,52	37,42
	W.C. 1	1,75	X	3,98	6,97
	LETTO 1	4	X	3,98	15,92
	W.C.2	1,75	X	2,73	4,78
	LETTO 2	3,02	X	4,25	12,84
	DISIMPEGNO	1,1	X	3,02	3,32
	TOTALE SUPERFICIE RESIDENZIALE NETTA MQ				81,24
	TERRAZZO 1	3	X	4,42	13,26
		1,5	X	11,47	17,21
		2,43	X	3,7	8,99
	TOTALE				39,46
	VANO TECNICO	0,8	X	3	2,40
	TOTALE				41,86
	TERRAZZO 2	2,31	X	11,09	25,62
		14,06	X	7,78	109,39
		0,82	X	7,62	6,25
	TOTALE				141,25
	VANO TECNICO	0,7	X	2,46	1,72
	TOTALE SUPERFICIE NON RESIDENZIALE NETTA				142,98
SCALA E	INTERNO 3-5				
	SOGG. CUCINA	4,73	X	8,03	37,98
	W.C. 1	1,74	X	2,82	4,91
	LETTO 1	4	X	4,02	16,08
	W.C.2	1,74	X	2,82	4,91
	LETTO 2	3,9	X	4,15	16,19
	STUDIO	3	X	3,61	10,83
		0,54		1,34	0,72
	TOTALE STUDIO				11,55
	DISIMPEGNO	1,1	X	3,59	3,95
	TOTALE SUPERFICIE RESIDENZIALE NETTA MQ				95,56
	TERRAZZO	2,36	X	5,75	13,57
		1,5	X	8,6	12,90
		5,19	X	5,67	29,43
	TOTALE				55,90
	VANO TECNICO	0,8	X	3,71	2,97
	TOTALE SUPERFICIE NON RESIDENZIALE NETTA				58,87
SCALA E	INTERNO 4-6				
	SOGG. CUCINA	5,74	X	6,52	37,42
	W.C. 1	1,75	X	3,98	6,97
	LETTO 1	4	X	3,98	15,92
	W.C.2	1,75	X	2,73	4,78
	LETTO 2	3,02	X	4,25	12,84
	DISIMPEGNO	1,1	X	3,02	3,32
	TOTALE SUPERFICIE RESIDENZIALE NETTA MQ				81,24
	TERRAZZO 1	3	X	4,42	13,26
		1,5	X	11,47	17,21
		2,43	X	3,7	8,99
	TOTALE				39,46
	VANO TECNICO	0,8	X	3	2,40
	TOTALE				41,86
	TERRAZZO 2	1,925	X	7,55	14,53
	TOTALE				14,53
	VANO TECNICO	0,7	X	2,35	1,65
	TOTALE				16,18
	TOTALE SUPERFICIE NON RESIDENZIALE NETTA				53,99

CALCOLO DELLE SUPERFICI DEGLI ALLOGGI FABBRICATO SCALA F

SCALA F	INTERNO 1				
	SOGG. CUCINA	5,74	X	6,52	37,42
	W.C. 1	1,75	X	3,98	6,97
	LETTO 1	4	X	3,98	15,92
	W.C.2	1,75	X	2,73	4,78
	LETTO 2	3,02	X	4,25	12,84
	DISIMPEGNO	1,1	X	3,02	3,32
	OTALE SUPERFICIE RESIDENZIALE NETTA M				81,24
	TERRAZZO 1	3	X	4,42	13,26
		1,5	X	11,47	17,21
		2,43	X	3,7	8,99
	TOTALE				39,46
	VANO TECNICO	0,8	X	3	2,40
	TERRAZZO 2	8,64	X	2,82	24,36
		7,67	X	2,46	18,87
	TOTALE				43,23
	VANO TECNICO	0,7	X	2,46	1,72
	TOTALE SUPERFICIE NON RESIDENZIALE N				82,69
SCALA F	INTERNO 2				
	SOGG. CUCINA	4,73	X	8,03	37,98
	W.C. 1	1,74	X	2,82	4,91
	LETTO 1	4	X	4,02	16,08
	W.C.2	1,74	X	2,82	4,91
	LETTO 2	3,9	X	4,15	16,19
	STUDIO	3	X	3,61	10,83
		0,54		1,34	0,72
	TOTALE STUDIO				11,55
	DISIMPEGNO	1,1	X	3,59	3,95
	TOTALE SUPERFICIE RESIDENZIALE NETTA				95,56
	TERRAZZO	2,36	X	7,76	18,31
		3,51	X	8,59	30,15
		7,21	X	5,67	40,88
	TOTALE				89,35
	VANO TECNICO	0,8	X	3,71	2,97
	TOTALE SUPERFICIE NON RESIDENZIALE N				92,31
SCALA F	INTERNO 3-5				
	SOGG. CUCINA	5,74	X	6,52	37,42
	W.C. 1	1,75	X	3,98	6,97
	LETTO 1	4	X	3,98	15,92
	W.C.2	1,75	X	2,73	4,78
	LETTO 2	3,02	X	4,25	12,84
	DISIMPEGNO	1,1	X	3,02	3,32
	TOTALE SUPERFICIE RESIDENZIALE NETTA MQ				81,24
	TERRAZZO 1	3	X	4,42	13,26
		1,5	X	11,47	17,21
		2,43	X	3,7	8,99
	TOTALE				39,46
	VANO TECNICO	0,8	X	3	2,40
	TERRAZZO 2	1,96	X	7,62	14,94
	TOTALE				14,94
	VANO TECNICO	0,7	X	2,35	1,65
	TOTALE SUPERFICIE NON RESIDENZIALE NETTA				54,39
SCALA F	INTERNO 4-6				
	SOGG. CUCINA	4,73	X	8,03	37,98
	W.C. 1	1,74	X	2,82	4,91
	LETTO 1	4	X	4,02	16,08
	W.C.2	1,74	X	2,82	4,91
	LETTO 2	3,9	X	4,15	16,19
	STUDIO	3	X	3,61	10,83
		0,54		1,34	0,72
	TOTALE STUDIO				11,55
	DISIMPEGNO	1,1	X	3,59	3,95
	TOTALE SUPERFICIE RESIDENZIALE NETTA MQ				95,56
	TERRAZZO	2,36	X	5,75	13,57
		1,5	X	8,6	12,90
		5,19	X	5,67	29,43
	TOTALE				55,90
	VANO TECNICO	0,8	X	3,71	2,97
	OTALE SUPERFICIE NON RESIDENZIALE NET				58,87

CALCOLO DELLE SUPERFICI DEGLI ALLOGGI FABBRICATO SCALA G

SCALA G	INTERNO 1				
	SOGG. CU	4,73	X	8,03	37,98
	W.C. 1	1,74	X	2,82	4,91
	LETTO 1	4	X	4,02	16,08
	W.C.2	1,74	X	2,82	4,91
	LETTO 2	3,9	X	4,15	16,19
	STUDIO	3	X	3,61	10,83
		0,54		1,34	0,72
	TOTALE STUDIO				11,55
	DISIMPEG	1,1	X	3,59	3,95
	TOTALE SUPERFICIE RESIDENZIALE NETTA MQ				95,56
	TERRAZZC	2,36	X	9,39	22,16
		3,49	X	8,6	30,01
		7,2	X	5,37	38,66
	TOTALE				90,84
	VANO TEC	0,8	X	3,71	2,97
	TOTALE SUPERFICIE NON RESIDENZIALE NETTA				93,81
SCALA G	INTERNO 2				
	SOGG. CU	7,15	X	6,07	43,40
	W.C. 1	1,75	X	2,99	5,23
	LETTO 1	4,85	X	2,99	14,50
		0,6		3,85	2,31
	TOTALE LETTO 1				16,81
	W.C.2	1,75	X	2,99	5,23
	LETTO 2	4,85	X	3,12	15,13
		0,6		3,65	2,19
	TOTALE LETTO 2				17,32
	LETTO 3	3,61	X	4,66	16,82
	DISIMPEG	1,1	X	4,79	5,27
	TOTALE SUPERFICIE RESIDENZIALE NETTA MQ				110,09
	TERRAZZC	2,91	X	5,92	17,23
		15,65	X	1,83	28,64
		1,53	X	4,15	6,35
		0,8	X	1,14	0,91
	TOTALE				53,13
	VANO TEC	0,8	X	2,91	2,33
	TOTALE				55,46
	TERRAZZC	2,59	X	0,8	2,07
		12,04	X	5,31	63,93
	TOTALE				66,00
	VANO TEC	0,8	X	2,46	1,97
	TOTALE				67,97
	TOTALE SUPERFICIE NON RESIDENZIALE NETTA				123,43
SCALA G	INTERNO 3-5				
	SOGG. CU	4,73	X	8,03	37,98
	W.C. 1	1,74	X	2,82	4,91
	LETTO 1	4	X	4,02	16,08
	W.C.2	1,74	X	2,82	4,91
	LETTO 2	3,9	X	4,15	16,19
	STUDIO	3	X	3,61	10,83
		0,54		1,34	0,72
	TOTALE STUDIO				11,55
	DISIMPEG	1,1	X	3,59	3,95
	TOTALE SUPERFICIE RESIDENZIALE NETTA MQ				95,56
	TERRAZZC	5,75	X	2,37	13,63
		1,5	X	8,59	12,89
		5,14	X	5,67	29,14
	TOTALE				55,66
	VANO TEC	0,8	X	3,71	2,97
	TOTALE SUPERFICIE NON RESIDENZIALE NETTA				58,62
SCALA G	INTERNO 4-6				
	SOGG. CU	7,15	X	6,07	43,40
	W.C. 1	1,75	X	2,99	5,23
	LETTO 1	4,85	X	2,99	14,50
		0,6		3,85	2,31
	TOTALE LETTO 1				16,81
	W.C.2	1,75	X	2,99	5,23
	LETTO 2	4,85	X	3,12	15,13
		0,6		3,65	2,19
	TOTALE LETTO 2				17,32
	LETTO 3	3,61	X	4,66	16,82
	DISIMPEG	1,1	X	4,79	5,27
	TOTALE SUPERFICIE RESIDENZIALE NETTA MQ				110,09
	TERRAZZC	4,32	X	5,92	25,57
		5,19	X	1,43	7,42
	TOTALE				33,00
	VANO TEC	0,8	X	2,91	2,33
	TOTALE				35,32
	BALCONE	1,54		4,17	6,42
		0,8		1,14	0,91
	TOTALE				7,33
	BALCONE 2				20,09
	TOTALE				20,09
	VANO TEC	0,8	X	2,46	1,97
	TOTALE SUPERFICIE NON RESIDENZIALE NETTA				64,56

CALCOLO DELLE SUPERFICI DEGLI ALLOGGI FABBRICATO SCALA H

SCALA H	INTERNO 1				
	SOGG. CU	7,15	X	6,07	43,40
	W.C. 1	1,75	X	2,99	5,23
	LETTO 1	4,85	X	2,99	14,50
		0,6		3,85	2,31
	TOTALE LETTO 1				16,81
	W.C.2	1,75	X	2,99	5,23
	LETTO 2	4,85	X	3,12	15,13
		0,6		3,65	2,19
	TOTALE LETTO 2				17,32
	LETTO 3	3,61	X	4,66	16,82
	DISIMPEG	1,1	X	4,79	5,27
	TOTALE SUPERFICIE RESIDENZIALE NETTA MQ				110,09
	TERRAZZC	2,91	X	5,92	17,23
		15,65	X	1,83	28,64
		1,53	X	4,15	6,35
		0,8	X	1,14	0,91
	TOTALE				53,13
	VANO TEC	0,8	X	2,91	2,33
	TOTALE				55,46
	TERRAZZC	2,59	X	0,8	2,07
		12,04	X	5,31	63,93
	TOTALE				66,00
	VANO TEC	0,8	X	2,46	1,97
	TOTALE				67,97
	TOTALE SUPERFICIE NON RESIDENZIALE NETTA				123,43
SCALA H	INTERNO 2				
	SOGG. CU	4,73	X	8,03	37,98
	W.C. 1	1,74	X	2,82	4,91
	LETTO 1	4	X	4,02	16,08
	W.C.2	1,74	X	2,82	4,91
	LETTO 2	3,9	X	4,15	16,19
	STUDIO	3	X	3,61	10,83
		0,54		1,34	0,72
	TOTALE STUDIO				11,55
	DISIMPEG	1,1	X	3,59	3,95
	TOTALE SUPERFICIE RESIDENZIALE NETTA MQ				95,56
	TERRAZZC	2,36	X	9,39	22,16
		3,49	X	8,6	30,01
		7,2	X	5,37	38,66
	TOTALE				90,84
	VANO TEC	0,8	X	3,71	2,97
	TOTALE SUPERFICIE NON RESIDENZIALE NETTA				93,81
SCALA H	INTERNO 3-5				
	SOGG. CU	7,15	X	6,07	43,40
	W.C. 1	1,75	X	2,99	5,23
	LETTO 1	4,85	X	2,99	14,50
		0,6		3,85	2,31
	TOTALE LETTO 1				16,81
	W.C.2	1,75	X	2,99	5,23
	LETTO 2	4,85	X	3,12	15,13
		0,6		3,65	2,19
	TOTALE LETTO 2				17,32
	LETTO 3	3,61	X	4,66	16,82
	DISIMPEG	1,1	X	4,79	5,27
	TOTALE SUPERFICIE RESIDENZIALE NETTA MQ				110,09
	TERRAZZC	4,32	X	5,92	25,57
		5,19	X	1,43	7,42
	TOTALE				33,00
	VANO TEC	0,8	X	2,91	2,33
	TOTALE				35,33
	BALCONE	1,54		4,17	6,42
	TOTALE				6,42
	VANO TEC	0,8		1,14	0,91
	TOTALE				7,33
	BALCONE 2				20,09
	TOTALE				20,09
	VANO TEC	0,8	X	2,46	1,97
	TOTALE SUPERFICIE NON RESIDENZIALE NETTA				64,56
SCALA H	INTERNO 4-6				
	SOGG. CU	4,73	X	8,03	37,98
	W.C. 1	1,74	X	2,82	4,91
	LETTO 1	4	X	4,02	16,08
	W.C.2	1,74	X	2,82	4,91
	LETTO 2	3,9	X	4,15	16,19
	STUDIO	3	X	3,61	10,83
		0,54		1,34	0,72
	TOTALE STUDIO				11,55
	DISIMPEG	1,1	X	3,59	3,95
	TOTALE SUPERFICIE RESIDENZIALE NETTA MQ				95,56
	TERRAZZC	5,75	X	2,37	13,63
		1,5	X	8,59	12,89
		5,14	X	5,67	29,14
	TOTALE				55,66
	VANO TEC	0,8	X	3,71	2,97
	TOTALE SUPERFICIE NON RESIDENZIALE NETTA				58,62
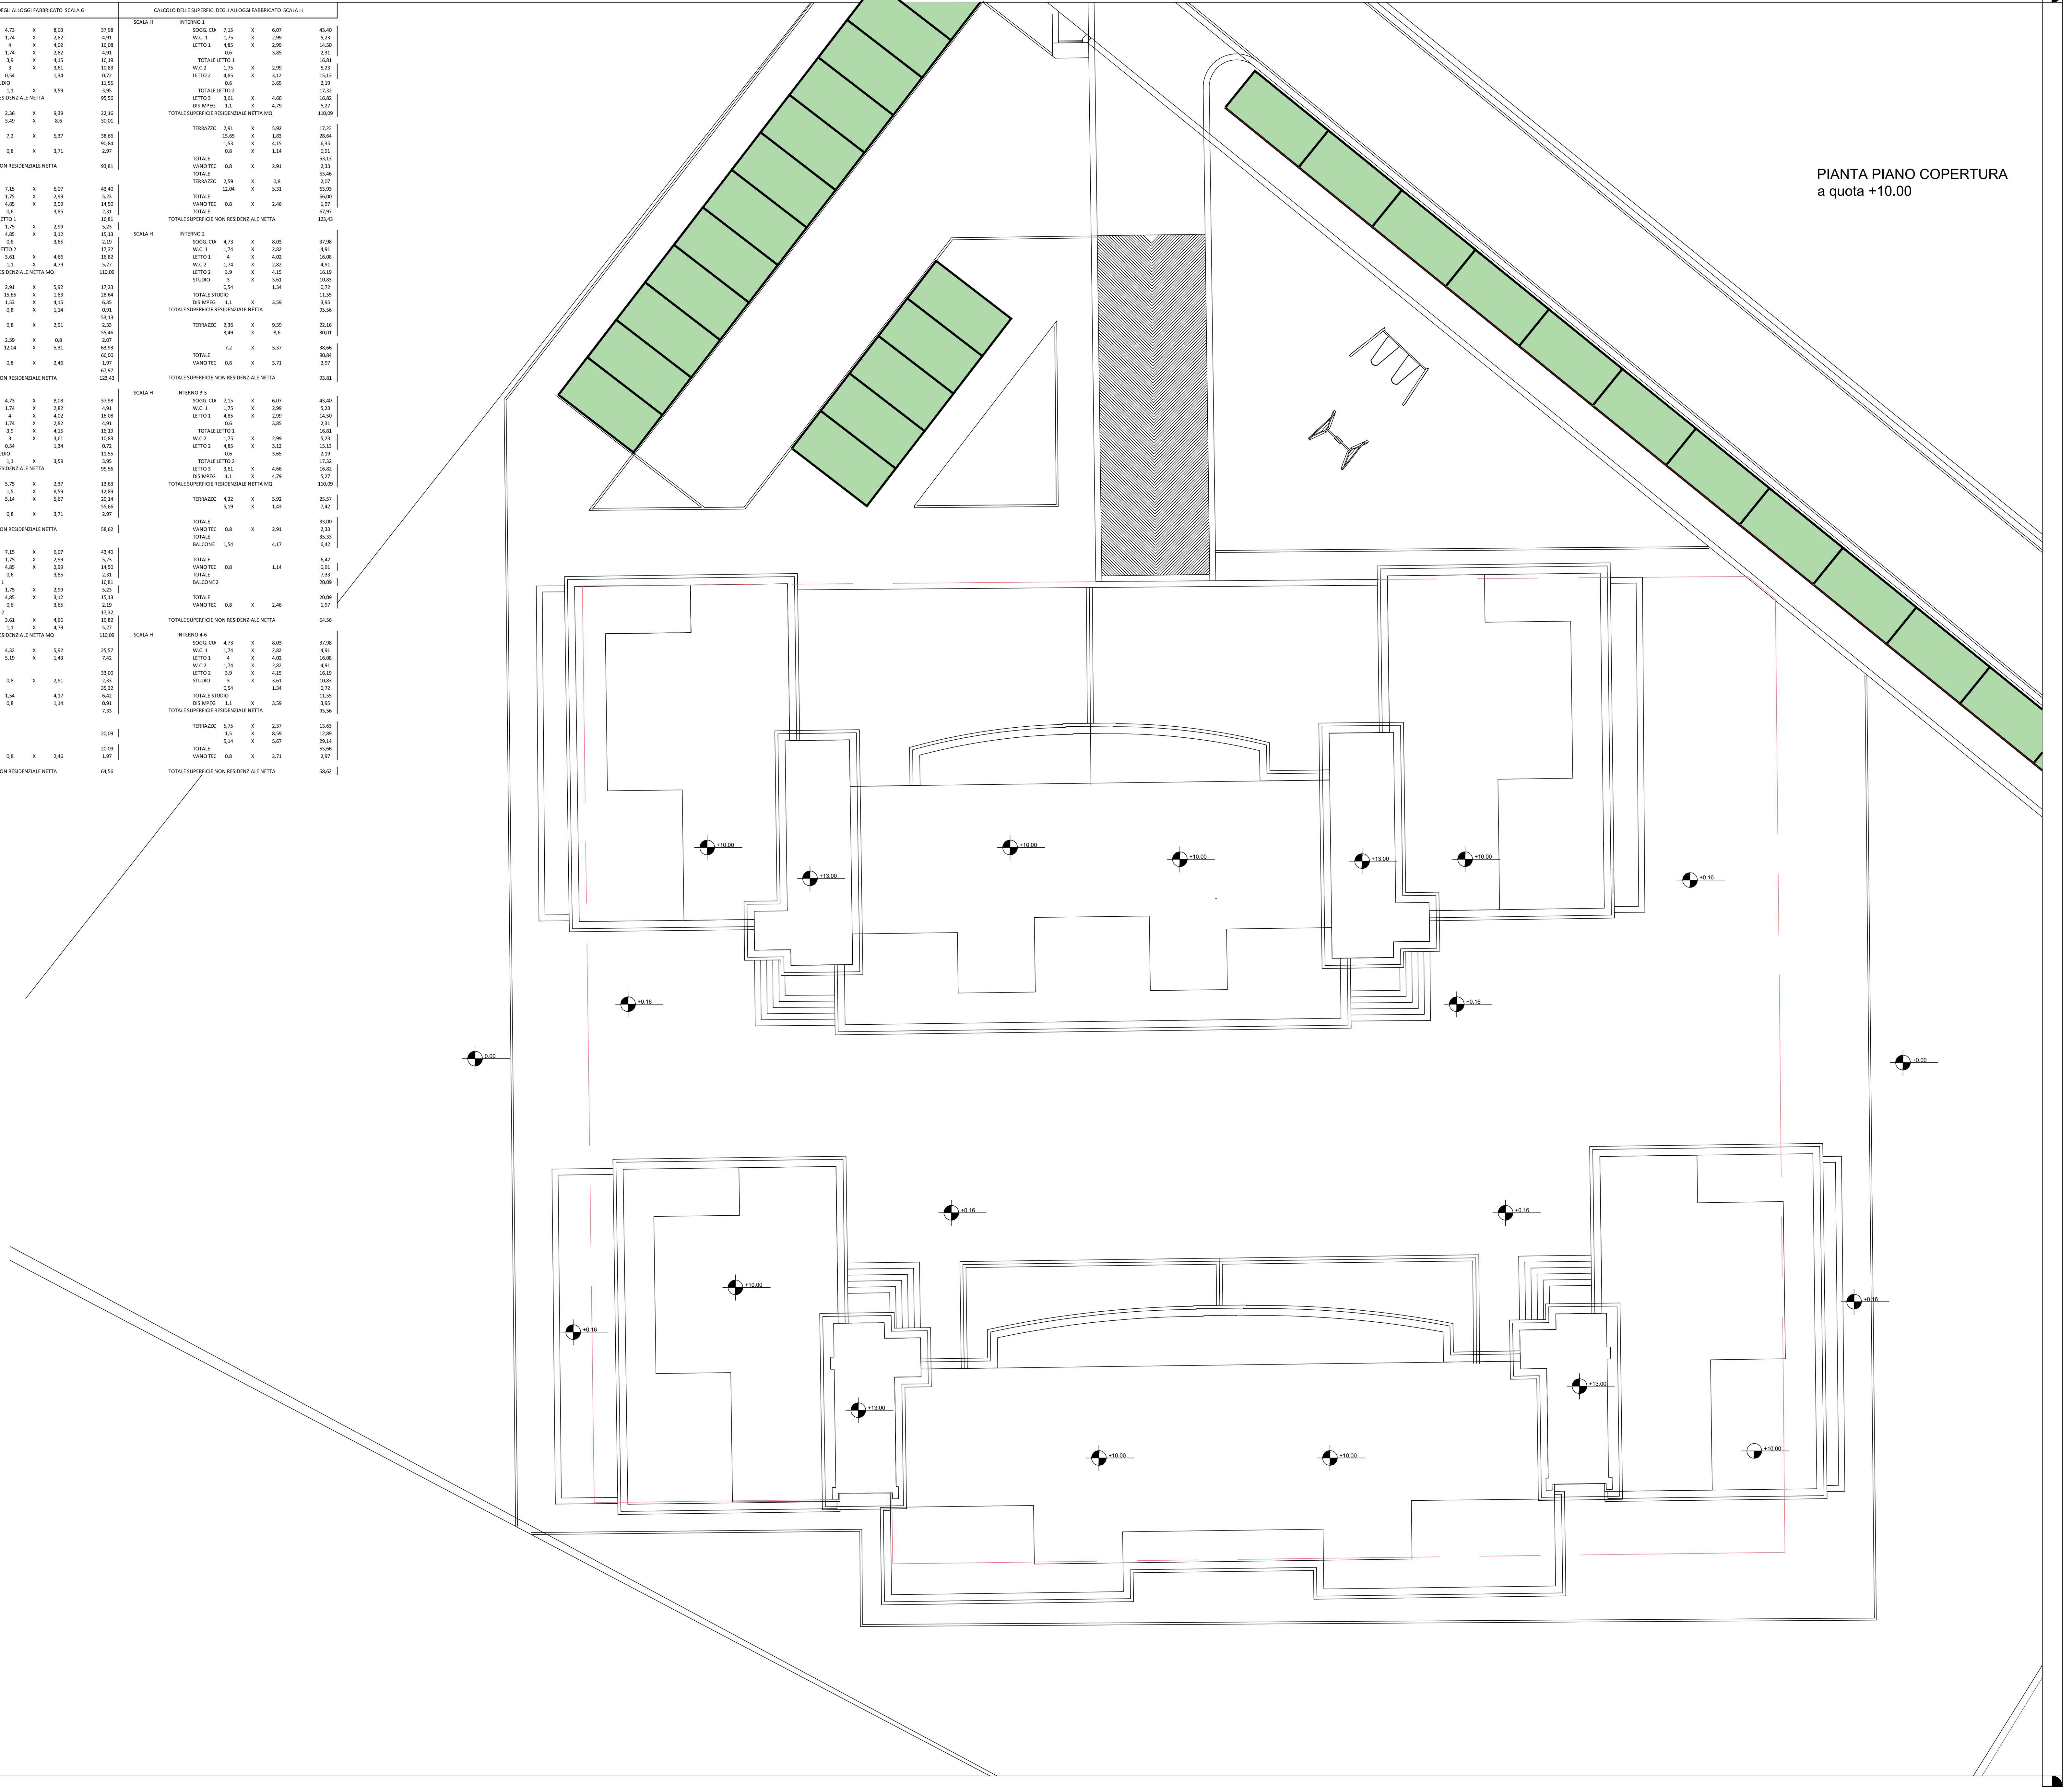
PIANTA PIANO COPERTURA
a quota +10.00