Fabrizio e Francesco Alessandro
ARCHITETTI

Via Tito Minniti 11
80125 NAPOLI

Tel. 081.5929330
Cell. 338.8125735
e-mail info@fratellialessandro.it

COMUNE DI QUARTO

PROVINCIA DI NAPOLI

ATTUAZIONE PIUA
COMPARTO Ca4

ai sensi dell' art. 20 comma 2lettera b e e- 27 comma 1 lettera c L.R. Campania 16/2004 e art. 30 e 31 del regolamento edilizio

RICHIEDENTE:_____COOPERATIVA VITA NOVA
DATI CATASTALI:_____FOGLIO 13 PART. 97
LOCALITA':_____VIA VIANI

Tav.6 — PROGETTO ARCHITETTONICO
LOTTO 3 FABBRICATO SCALA E-F e G-H

INDIVIDUAZIONE DEL LOTTO 3 FABBRICATO SCALA E-F e G-H	
CALCOLO DELLA SUPERFICIE COPERTA E VOLUMETRIA	
VEDUTA DI INSIEME DEL LOTTO 4	1/200
PIANTA PIANO INTERRATO, PIANO RIALZATO	1/100
CALCOLO DEI VOLUMI E DELLE SUPERFICI COPERTE	
CALCOLO DELLE SUPERFICI BOX PIANO INTERRATO	

IL RICHIEDENTE
IL PRESIDENTE DELLA COOPERATIVA VITA NOVA
(dott. Vincenzo Di Lauro)
Via Cimarosa 30
Cap 80125 Napoli
C.F. 95100270638

Arch. Fabrizio e Francesco Alessandro
ORDINE DEGLI ARCHITETTI DI NAPOLI
Arch. Fabrizio Alessandro
Arch. Francesco Alessandro

INDIVIDUAZIONE DEL LOTTO 3 FABBRICATI E-F-G-H

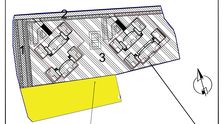

LOTTO 3 FABBRICATO E-F e G-H
OGGETTO DELLA RAPPRESENTAZIONE

CALCOLO DELLE SUPERFICI DEI BOX E CANTINOLE

BOX 1	7,13	X	4,95	35,29
BOX 2	4,49	X	1,95	8,76
	2,86	X	1,92	5,49
	1,41	X	3,28	4,62
	TOTALE BOX 2			18,87
BOX 3	5,56	X	6,46	35,92
BOX 4	2,8	X	6,46	18,09
BOX 5	3,9	X	6,46	25,19
BOX 6	3,9	X	6,46	25,19
BOX 7	2,95	X	6,87	20,27
BOX 8	3,29	X	6,87	22,60
BOX 9	4,68	X	8,52	39,87
BOX 10	3,62	X	5,71	20,67
	2,81	X	1,41	3,96
	TOTALE BOX 10			24,63
BOX 11	3,62	X	5,71	20,67
BOX 12	2,92	X	2,42	16,75
BOX 13	6,92	X	3	20,76
BOX 14	4,84	X	8,44	40,85
BOX 15	4,42	X	8,44	37,30
BOX 16	3,85	X	8,44	32,49
BOX 17	2,11	X	4,57	9,64
	1,93	X	3,1	5,98
	0,94	X	4,57	4,87
	TOTALE BOX 17			20,49
BOX 18	5,96	X	3,53	21,04
BOX 19	3,05	X	9,17	27,97
BOX 20	3,96	X	9,17	36,31
BOX 21	4,27	X	9,17	39,16
BOX 22	3,91	X	8,25	32,26
BOX 23	4,81	X	9,9	47,62
BOX 24	4,81	X	9,9	47,62
BOX 25	10,01	X	4,5	45,05
BOX 26	10,01	X	4,03	40,34
BOX 27	4,11	X	9,9	40,69
BOX 28	4,91	X	9,9	48,61
BOX 29	4,5	X	9,24	41,58
BOX 30	4,33	X	9,24	40,01
BOX 31	3,3	X	9,22	30,06
BOX 32	4,91	X	7,33	35,99
BOX 33	4,91	X	7,33	35,99
CANT. 1	4,11	X	4	16,44
CANT. 2	2,58	X	4	10,32
CANT. 3	2,57	X	4	10,28
CANT. 4	2,62	X	4	10,48
CANT. 5	4,11	X	5,98	24,58
CANT. 6	2,58	X	4,26	10,99
CANT. 7	2,58	X	4,26	10,99
CANT. 8	3,89	X	3	11,67
CANT. 9	3,89	X	3	11,67
CANT. 10	3,89	X	3	11,67
CANT.11	3,89	X	3,06	11,90
CANT. 12	3,59	X	3,87	13,36
CANT. 13	3,59	X	2,5	8,98
CANT. 14	3,59	X	4,29	15,40
CANT. 15	3,59	X	4,08	14,65
CANT. 16	3,59	X	2,63	9,44
CANT. 17	3,59	X	2,63	9,44
CANT. 18	2,34	X	4,49	10,06
CANT. 19	2,14	X	4,49	9,61
CANT. 20	2,14	X	4,49	9,61
CANT. 21	2,14	X	4,49	9,61
CANT. 22	2,13	X	4,49	10,01
CANT. 23	2,14	X	2	4,28
CANT. 24	3,34	X	2	6,68
CANT. 25	2,01	X	2,66	5,35
CANT. 26	1,91	X	2,66	5,08
CANT. 27	1,91	X	2,66	5,08
CANT. 28	2	X	2,66	5,32
CANT. 29	2,01	X	2,65	5,33
CANT. 30	1,91	X	2,65	5,06
CANT. 31	1,90	X	2,65	5,04
CANT. 32	2	X	2,65	5,30

PIANTA PIANO INTERRATO
a quota -3,00 ml

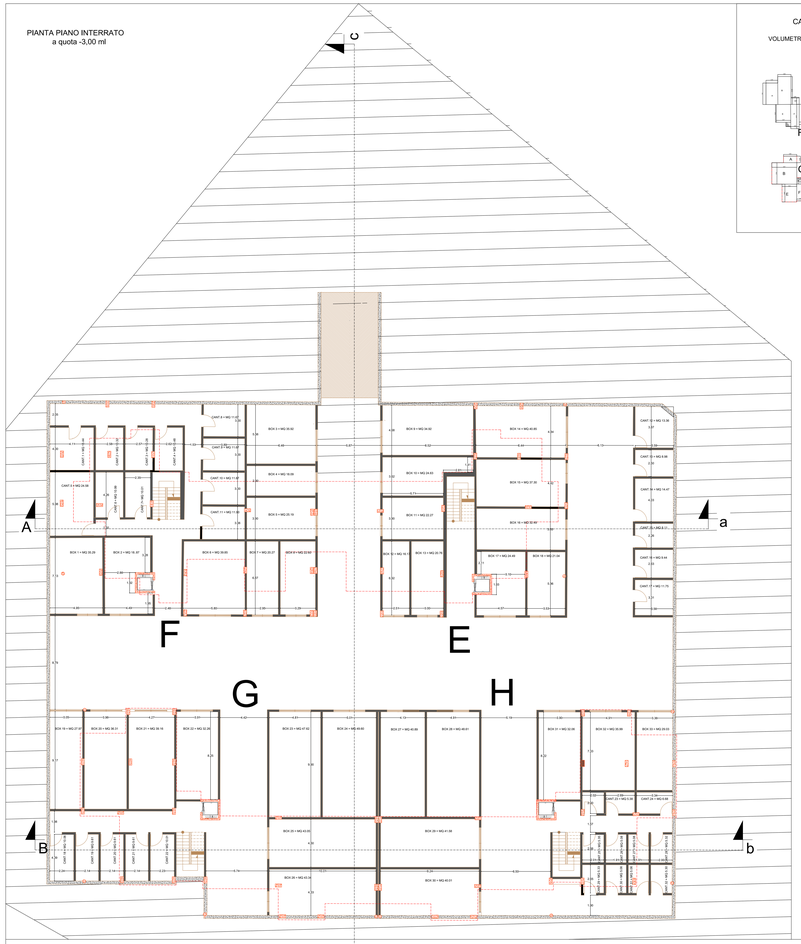

CALCOLO DELLA VOLUMETRIA

VOLUMETRIA FABBRICATO E-F e G-H = 10.400,7 MC

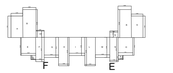

LOTTO 3 FABBRICATO SCALA E-F
CALCOLO DELLA SUPERFICIE COPERTA

A	4,25	X	7,8	33,15
B	4,82	X	10,09	48,63
C	2,97	X	2,3	6,83
D	1,8	X	1,51	2,718
E	5,27	X	6,41	33,78
F	3,06	X	8,77	26,84
G	5,22	X	7,26	37,90
H	3,83	X	10,25	39,26
I	5,71	X	6,56	37,46
L	3,83	X	10,25	39,26
M	5,22	X	7,26	37,90
N	3,06	X	8,77	26,84
O	5,3	X	6,4	33,92
P	1,8	X	1,52	2,74
Q	2,3	X	2,97	6,831
R	4,82	X	10,12	48,78
S	4,25	X	7,8	33,15
TOTALE				495,97

LOTTO 3 FABBRICATO SCALA G-H
CALCOLO DELLA SUPERFICIE COPERTA

A	4,62	X	2,36	10,90
B	9,07	X	7,79	70,66
C	2,29	X	2,32	5,31
D	1,8	X	1,55	2,79
E	5,34	X	6,47	34,55
F	2,51	X	6,13	15,39
G	6,84	X	32,95	225,38
H	4,4	X	2,9	12,76
I	1,36	X	9,95	13,53
L	4,4	X	2,9	12,76
M	4,62	X	2,36	11,38
N	2,79	X	9,07	70,66
O	2,29	X	2,32	5,31
P	1,8	X	1,55	2,79
Q	5,34	X	6,47	34,55
R	6,13	X	2,51	15,39
TOTALE				544,10

CALCOLO DELLA VOLUMETRIA FABBRICATI E-F				
TOTALE VOLUMETRIA	495,97	X	10	4959,7
CALCOLO DELLA VOLUMETRIA FABBRICATI G-H				
TOTALE VOLUMETRIA	544,1	X	10	5441
TOTALE SUPERFICIE COPERTA FABBRICATI E-F-G-H				
TOTALE SUPERFICIE COPERTA LOTTO 2	495,97		544,1	1040,07
TOTALE VOLUMETRIA FABBRICATI E-F-G-H				
TOTALE SUPERFICIE COPERTA LOTTO 2	4959,7		5441	10400,7

VEDUTA DI INSIEME DEL LOTTO
SCALA 1/200

PIANTA PIANO RIALZATO
a quota +1,00