


STRALCIO CATASTALE AEROFOTOGRAMMETRICO
CON INDIVIDUAZIONE DEI LOTTI E SUB LOTTI

 COMPARTO BB 15  LOTTO n° 1  LOTTO n° 2  LOTTO n° 3  AREA A STANDARD

 STRADE INTERNE AL COMPARTO (LOTTO 1-2)  STRADE INTERNE AL COMPARTO (LOTTO 3)

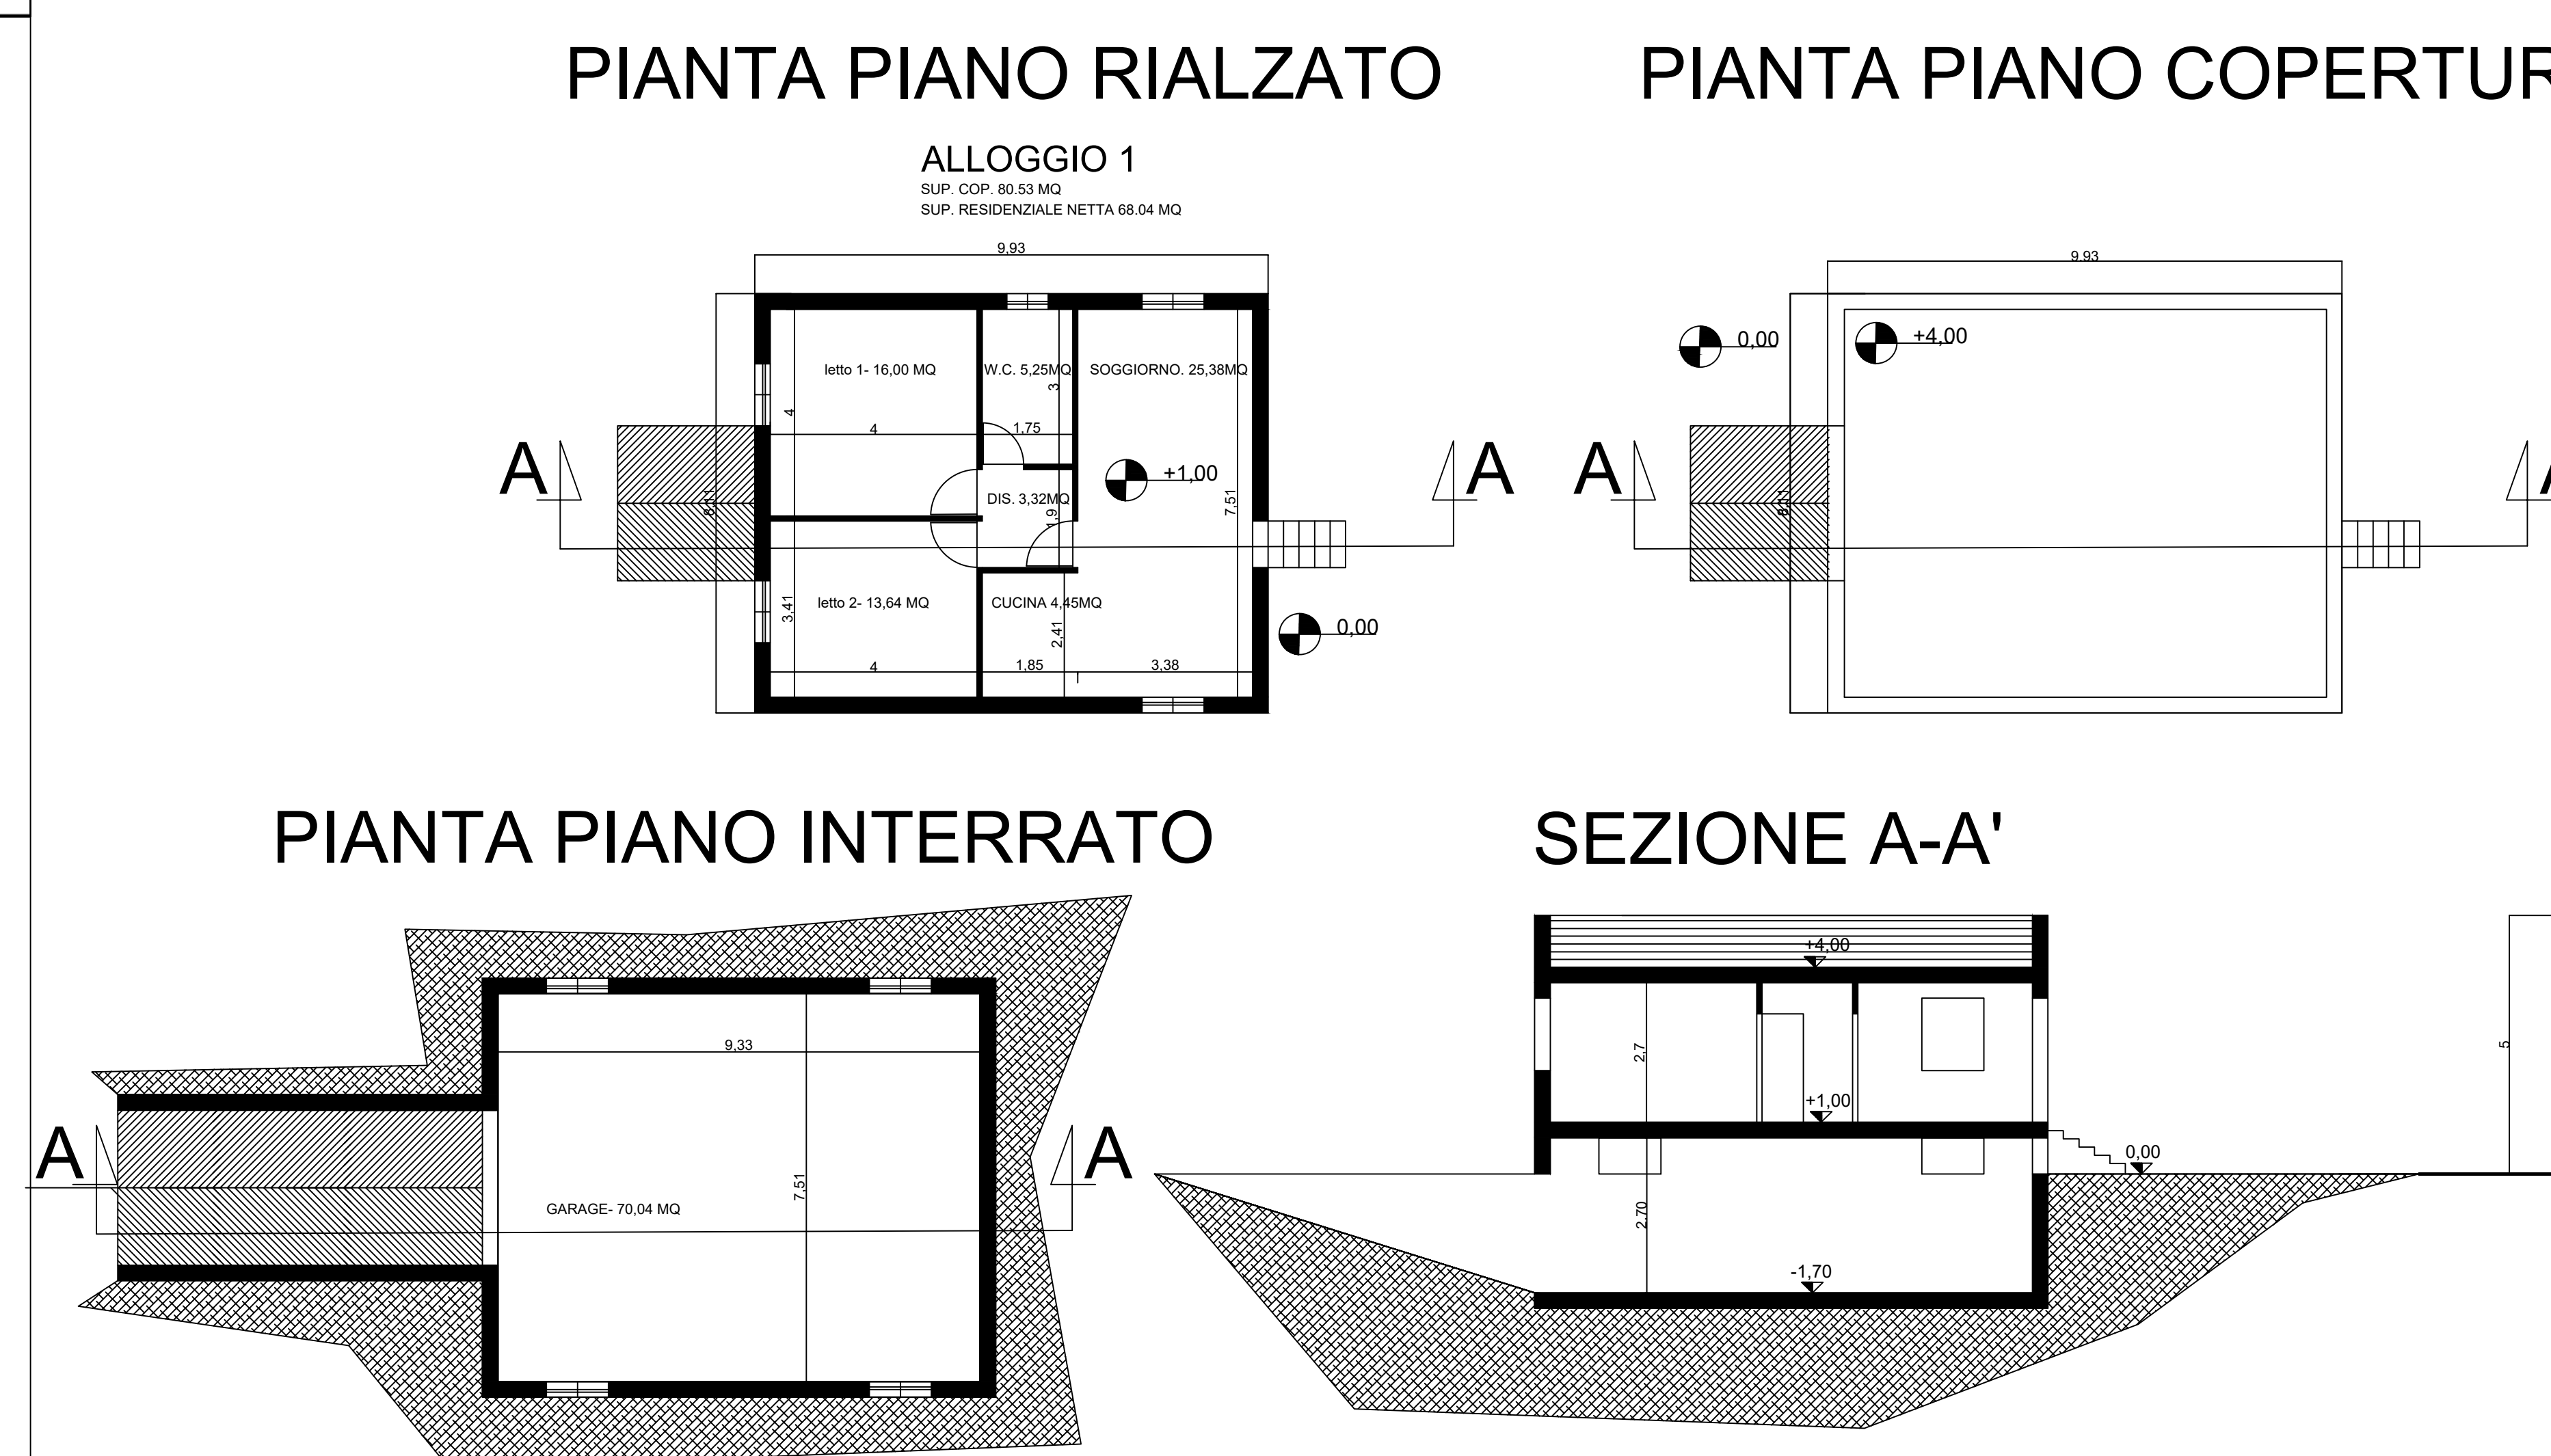

COLLOCO DELLE SUPERFICI E DEI VOLUMI SUB LOTTO 9							
PIANO INTERRATO COLCOLO DELLA SUPERFICIE COPERTA o 9.85 x 8.11 = 80.53 mq TOTALE.....= 80.53 mq COLCOLO DEL VOLUME A PIANO INTERRATO 80.53 MQ X 3.1 ML = 80.53 MC	PIANO RIALZATO COLCOLO DELLA SUPERFICIE COPERTA o 9.85 x 8.11 = 80.53 mq TOTALE.....= 80.53 mq COLCOLO DEL VOLUME A PIANO RIALZATO 80.53 MQ X 3.0 ML = 241.59 MC						
MAX SUP. COPERTA 80.53 MQ							
COLCOLO DEL VOLUME <table border="0"> <tr> <td>PIANO INTERRATO</td> <td>MC 80.53</td> </tr> <tr> <td>PIANO RIALZATO</td> <td>MC 241.59</td> </tr> <tr> <td>TOTALE.....</td> <td>MC 322.12</td> </tr> </table>		PIANO INTERRATO	MC 80.53	PIANO RIALZATO	MC 241.59	TOTALE.....	MC 322.12
PIANO INTERRATO	MC 80.53						
PIANO RIALZATO	MC 241.59						
TOTALE.....	MC 322.12						
COLCOLO DELLE SUPERFICI E DEI VOLUMI SUB LOTTO 10 E 10a							
PIANO INTERRATO COLCOLO DELLA SUPERFICIE COPERTA o 4.54 x 10.21 = 46.35 mq o 1.20 x 0.90 = 0.90 mq o 6.05 x 4.97 = 29.46 mq o 1.14 x 2.26/2 = 1.31 mq TOTALE.....= 77.72 mq COLCOLO DEL VOLUME A PIANO INTERRATO 77.72 MQ X 3.1 ML = 77.72 MC	PIANO RIALZATO COLCOLO DELLA SUPERFICIE COPERTA o 4.54 x 10.21 = 46.35 mq o 1.20 x 0.90 = 0.90 mq o 6.05 x 4.97 = 29.46 mq o 1.14 x 2.26/2 = 1.31 mq TOTALE.....= 77.72 mq COLCOLO DEL VOLUME A PIANO RIALZATO 77.72 MQ X 3.0 ML = 233.17 MC						
COLCOLO DEL VOLUME <table border="0"> <tr> <td>PIANO INTERRATO</td> <td>MC 77.72</td> </tr> <tr> <td>PIANO RIALZATO</td> <td>MC 233.17</td> </tr> <tr> <td>TOTALE.....</td> <td>MC 310.89</td> </tr> </table>		PIANO INTERRATO	MC 77.72	PIANO RIALZATO	MC 233.17	TOTALE.....	MC 310.89
PIANO INTERRATO	MC 77.72						
PIANO RIALZATO	MC 233.17						
TOTALE.....	MC 310.89						
MAX SUP. COPERTA DELLE PART.491 E 749 77.72 X 2 UNITA ABITATIVE = 155.44 MQ							
MAX VOLUMETRIA DELLE PART.491 E 749 310.89 X 2 UNITA ABITATIVE = 621.78 MC							

MAX SUP. COPERTA SUB LOTTO 9-10-10a	
MAX SUPERFICIE COPERTA SUB LOTTO 10 =	80.53 MQ
MAX SUPERFICIE COPERTA SUB LOTTO 11 =	77.72 MQ
MAX SUPERFICIE COPERTA SUB LOTTO 11a =	77.72 MQ
TOTALE	235.97 MQ
MAX VOLUMETRIA SUB LOTTO 9-10-10a	
MAX VOLUMETRIA SUB LOTTO 10 =	322.12 MC
MAX VOLUMETRIA SUB LOTTO 11 =	310.89 MC
MAX VOLUMETRIA SUB LOTTO 11a =	310.89 MC
TOTALE	943.90 MC

